




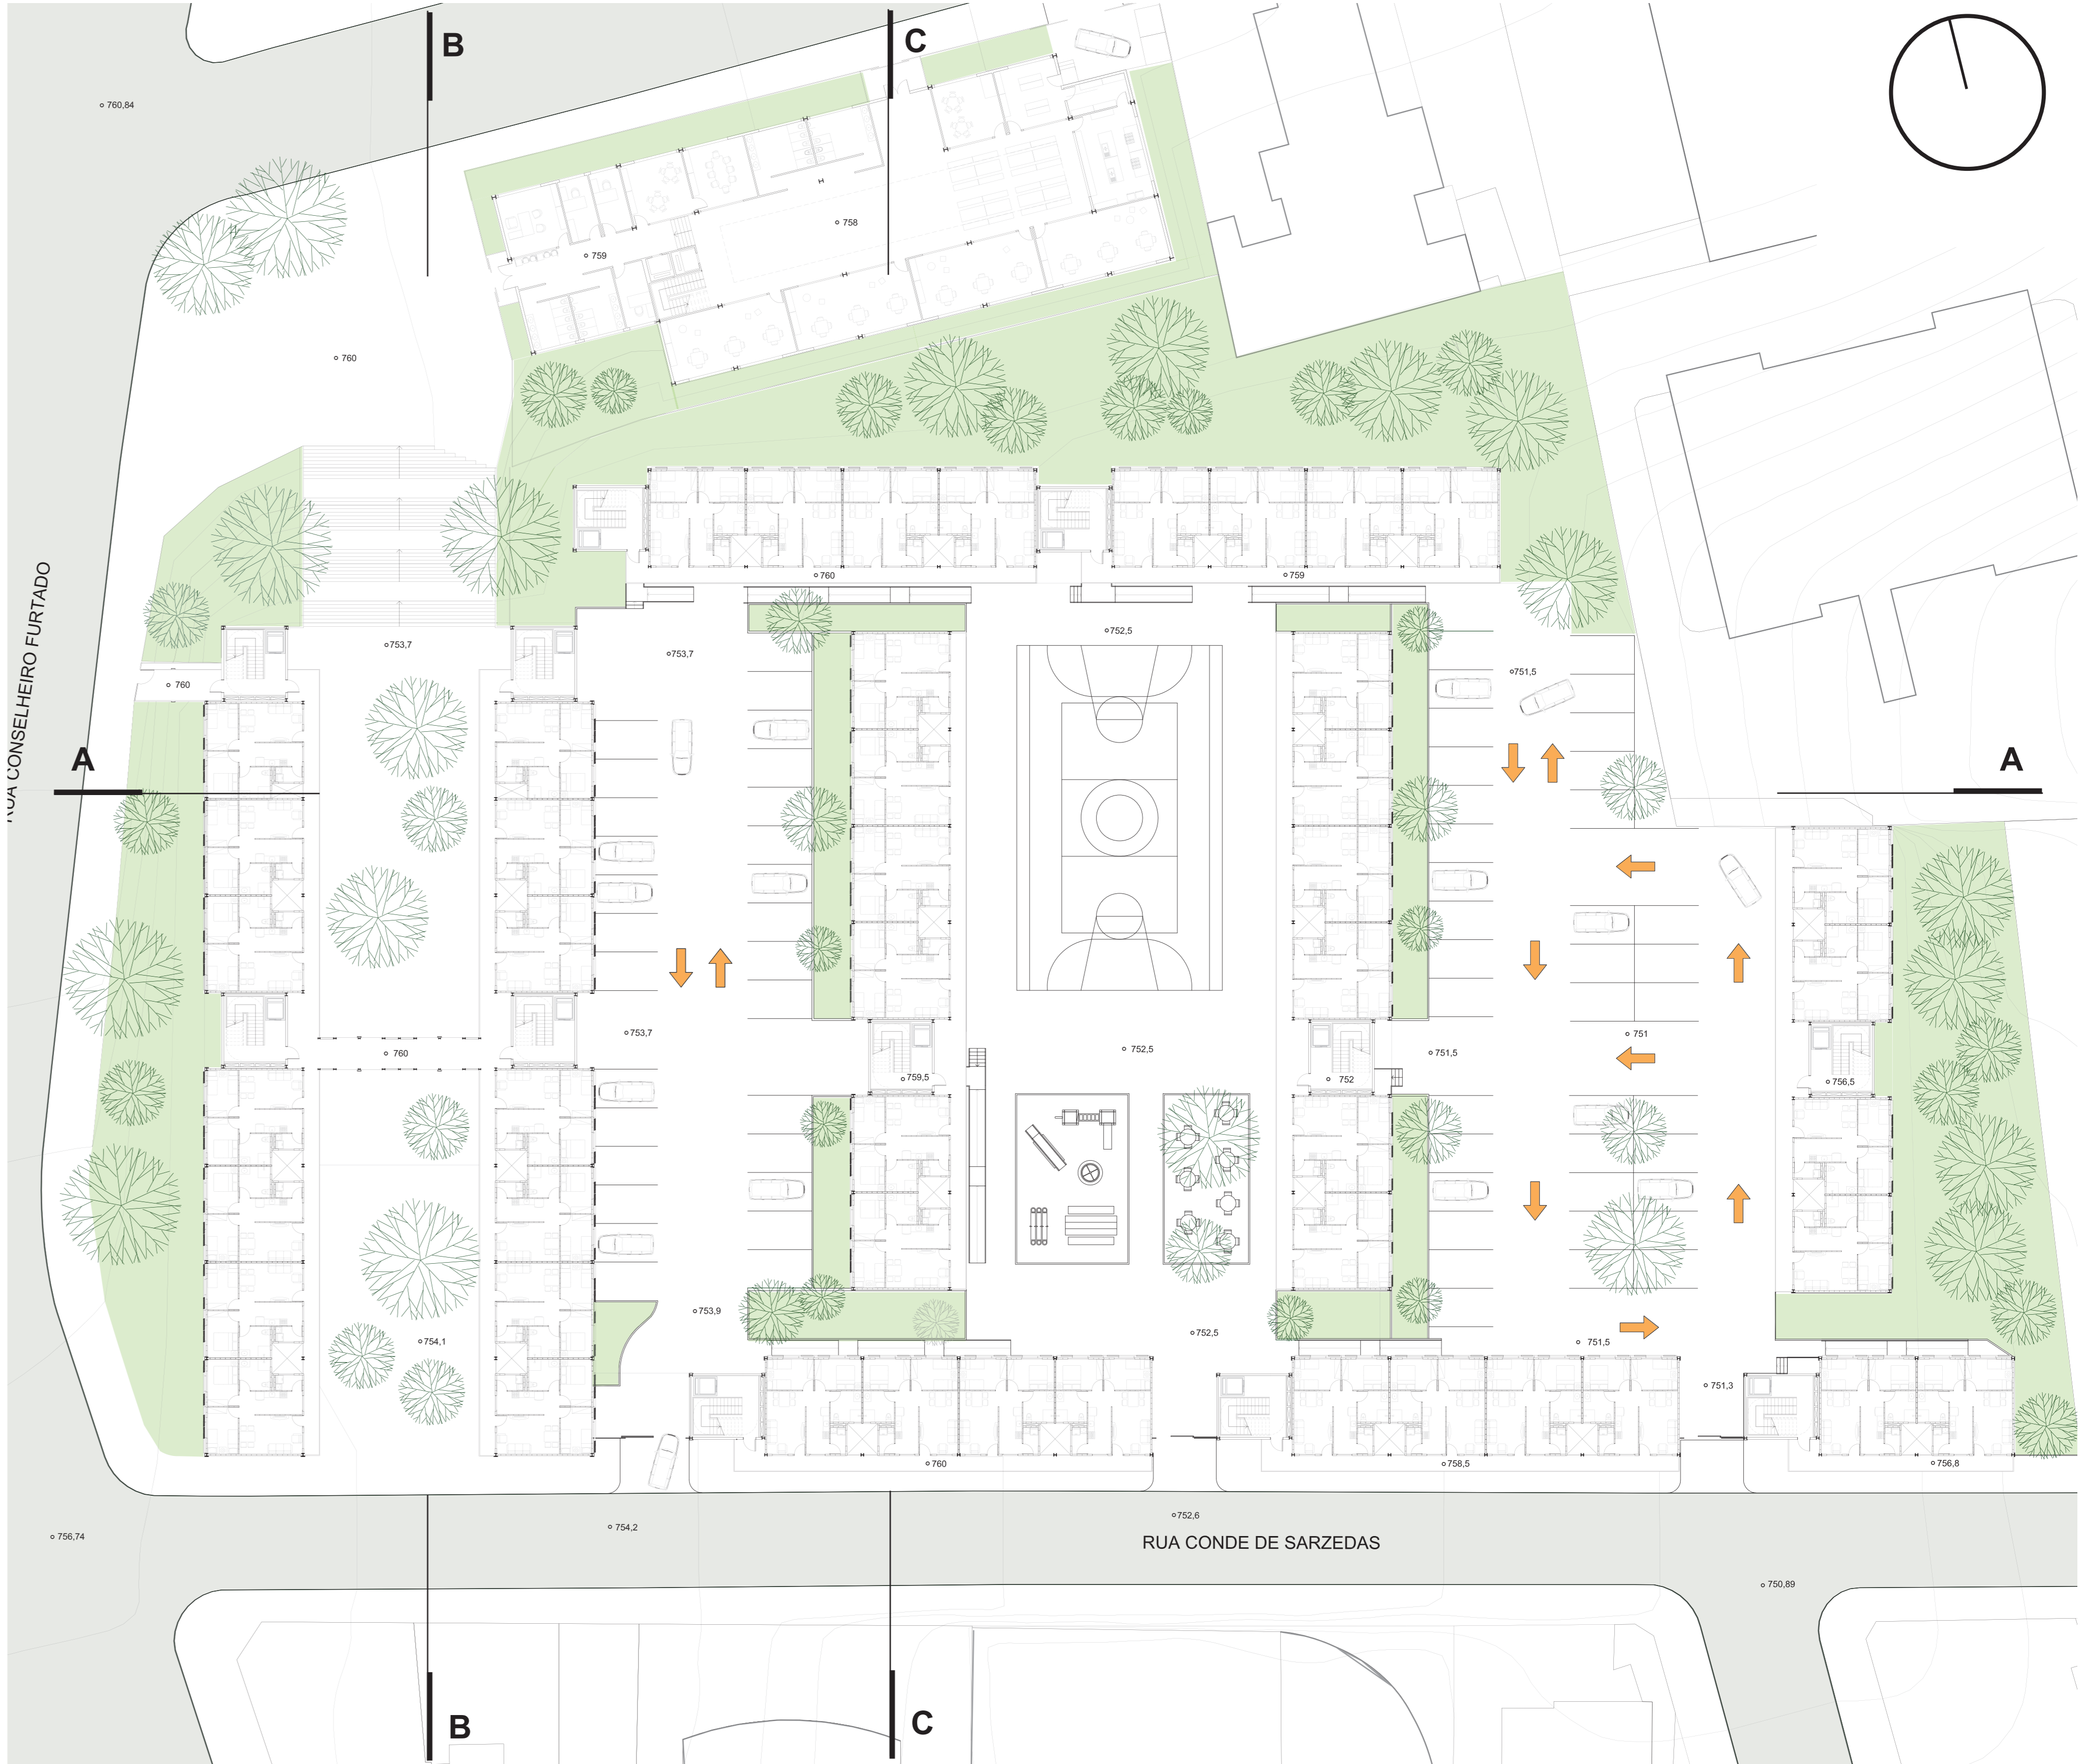

PLANTA | NÍVEL TÉRREO - 756
ESCALA 1:300

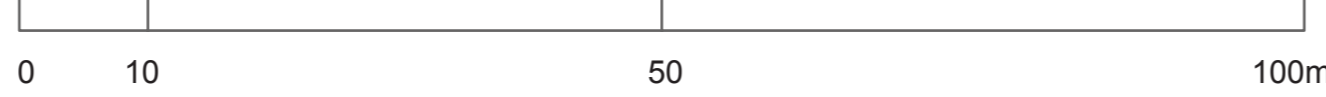

PLANTA | NÍVEL PASSARELA • CRECHE - 761
ESCALA 1:300

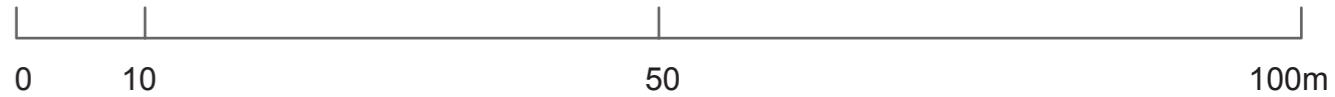

IMPLANTAÇÃO