




PLANTA EDIFÍCIO - TÉRREO ESC 1:100

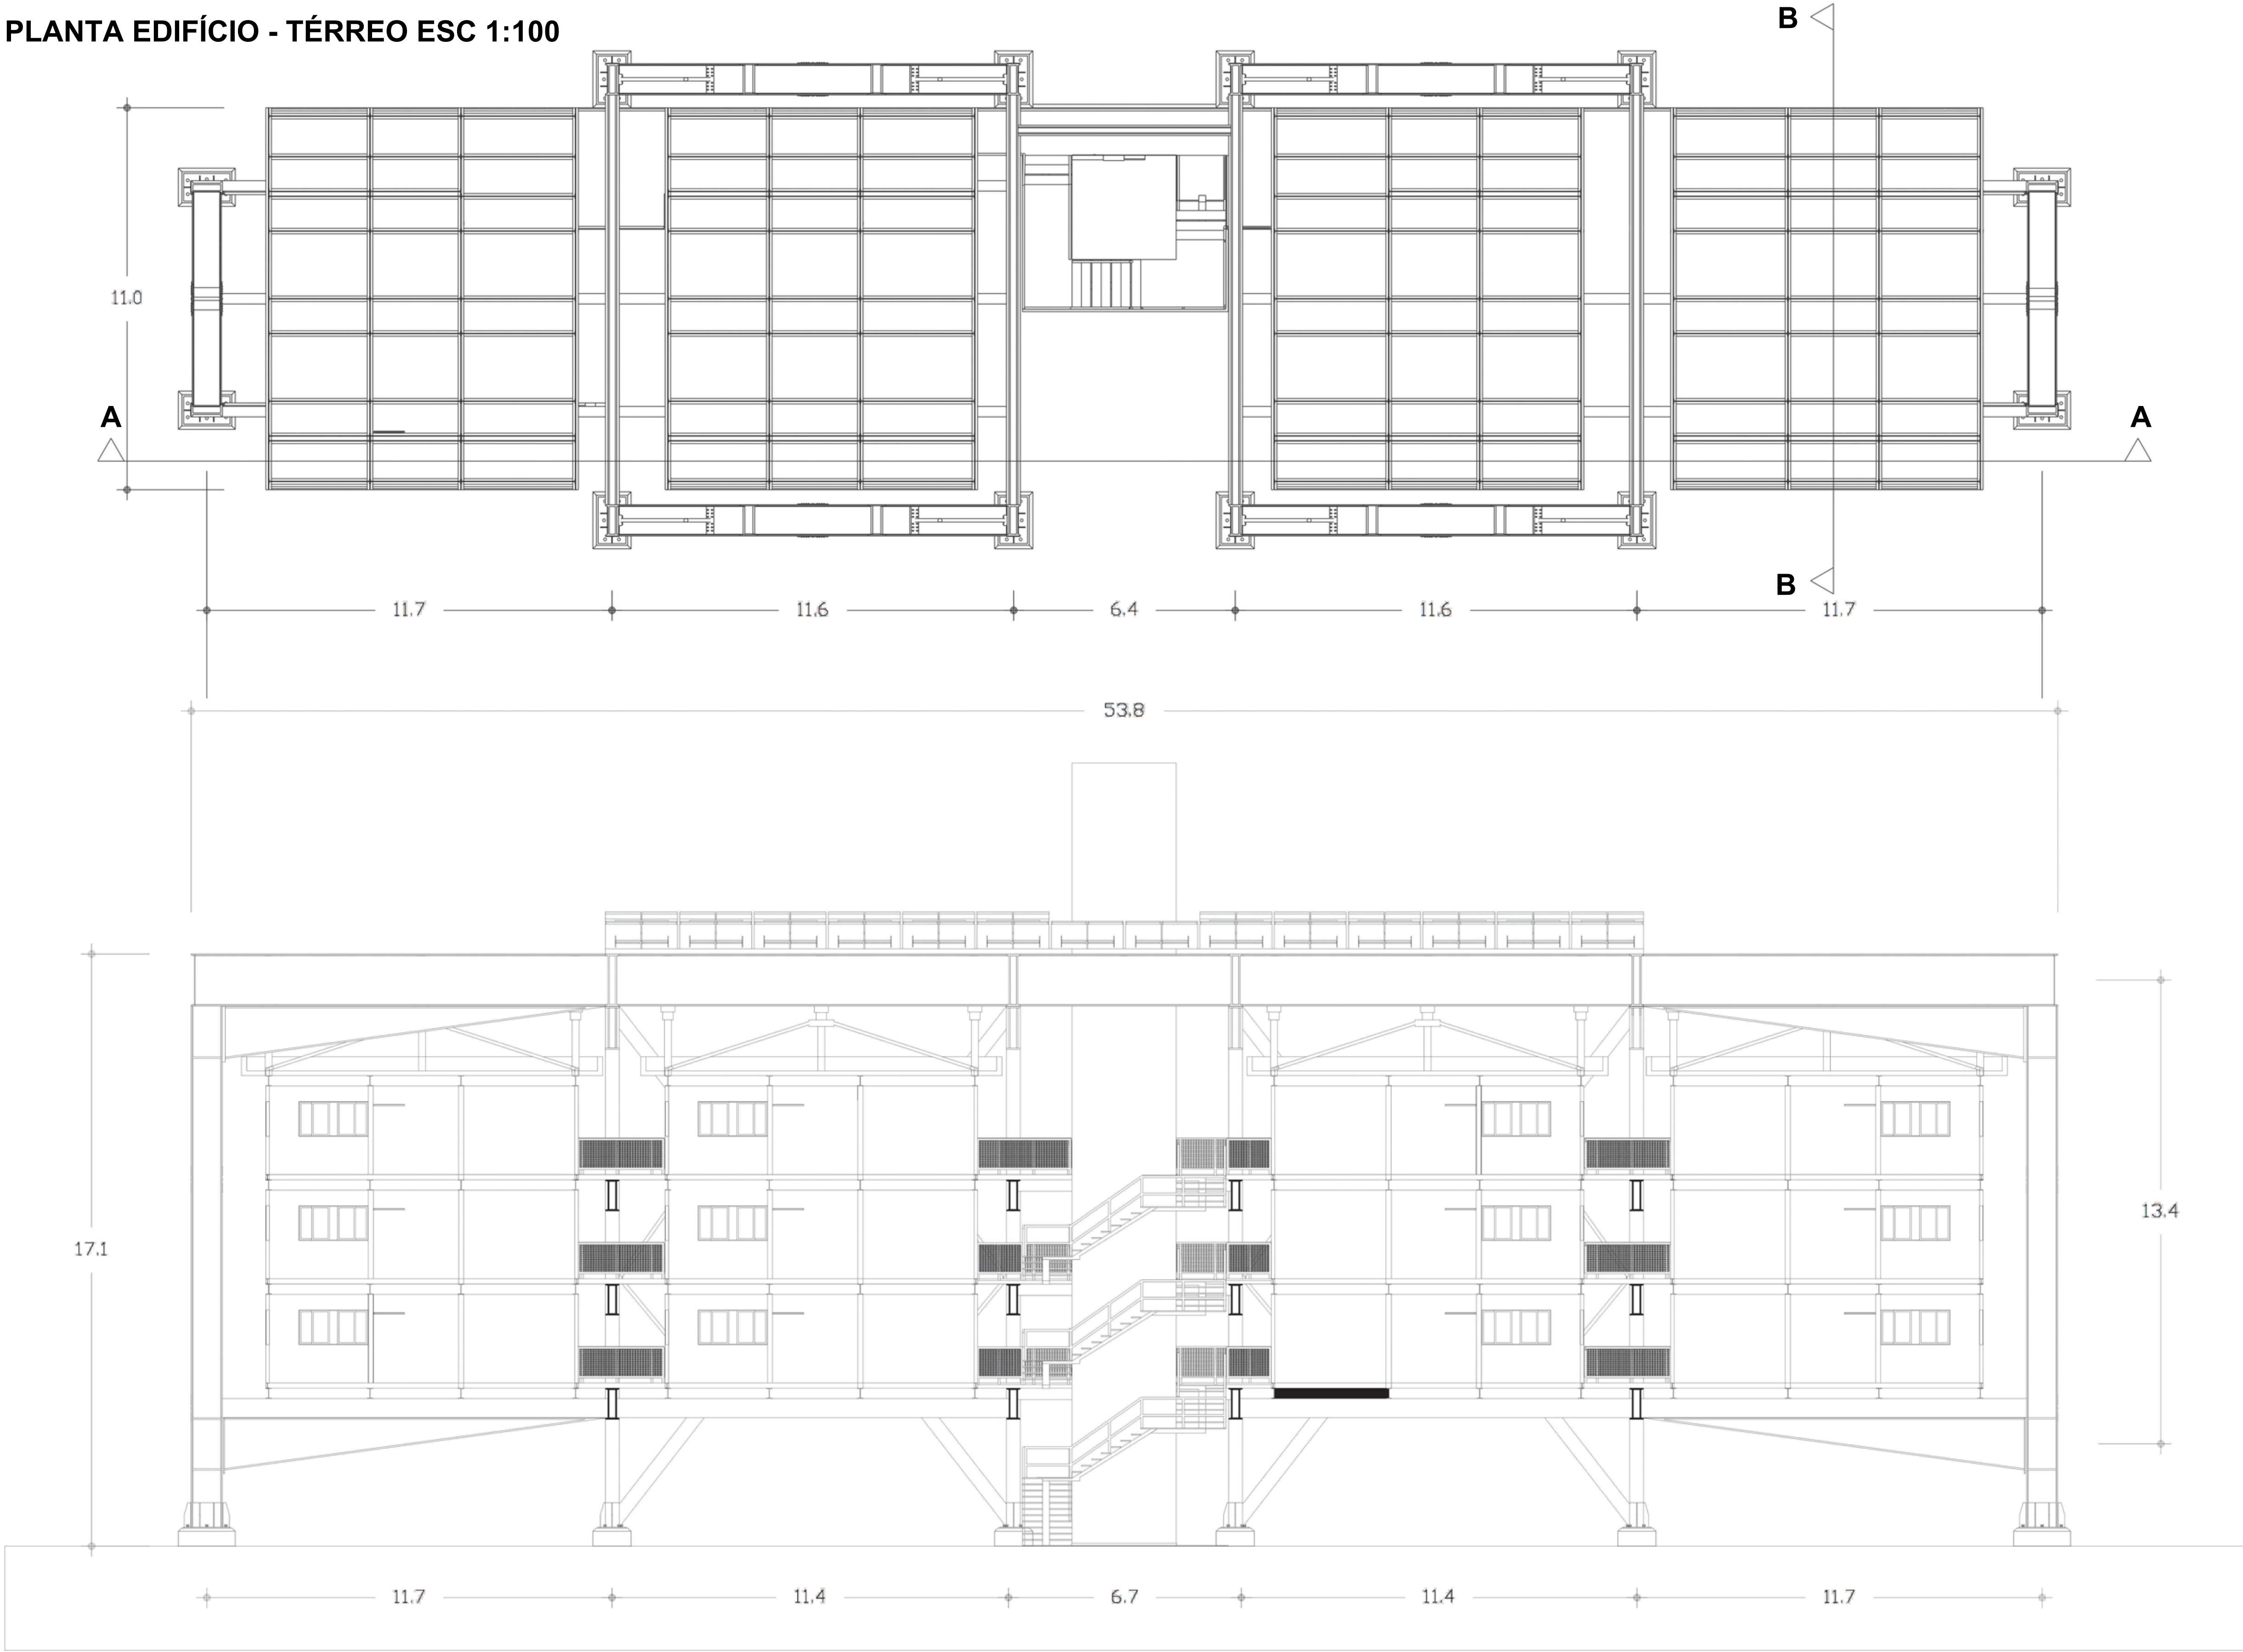

EDIFÍCIO

CORTE AA ESC 1:100

PERSPECTIVA

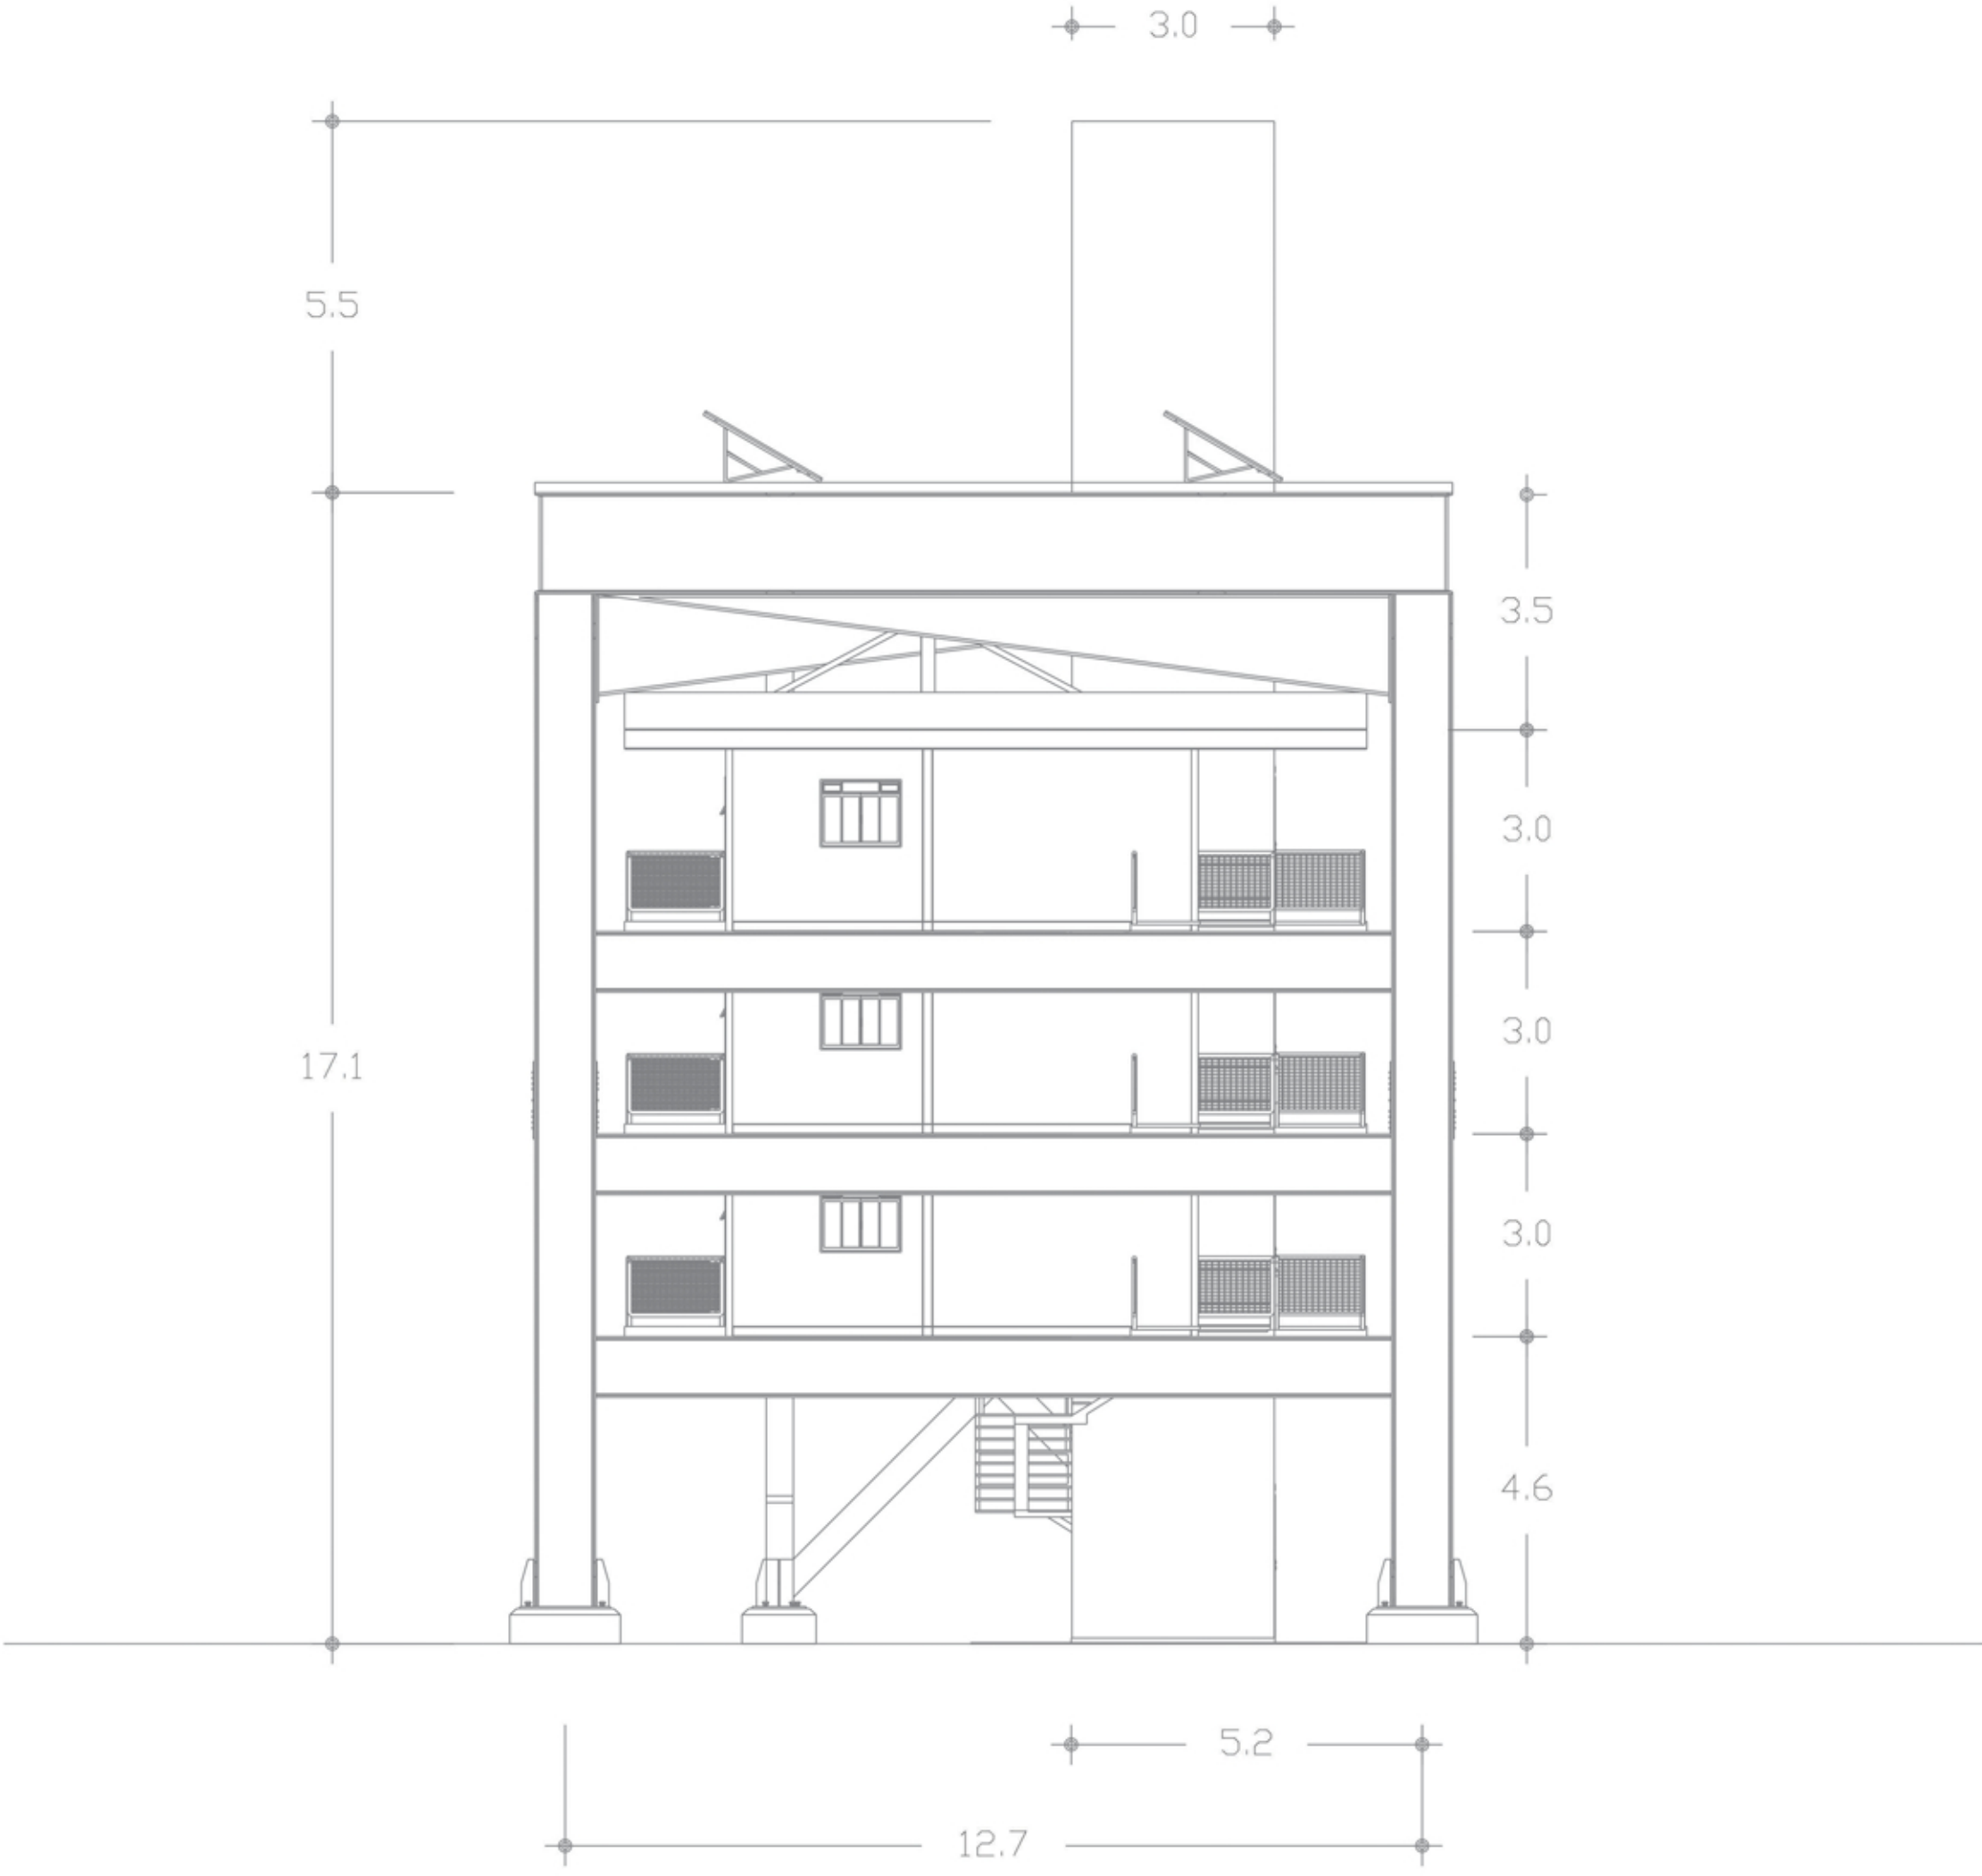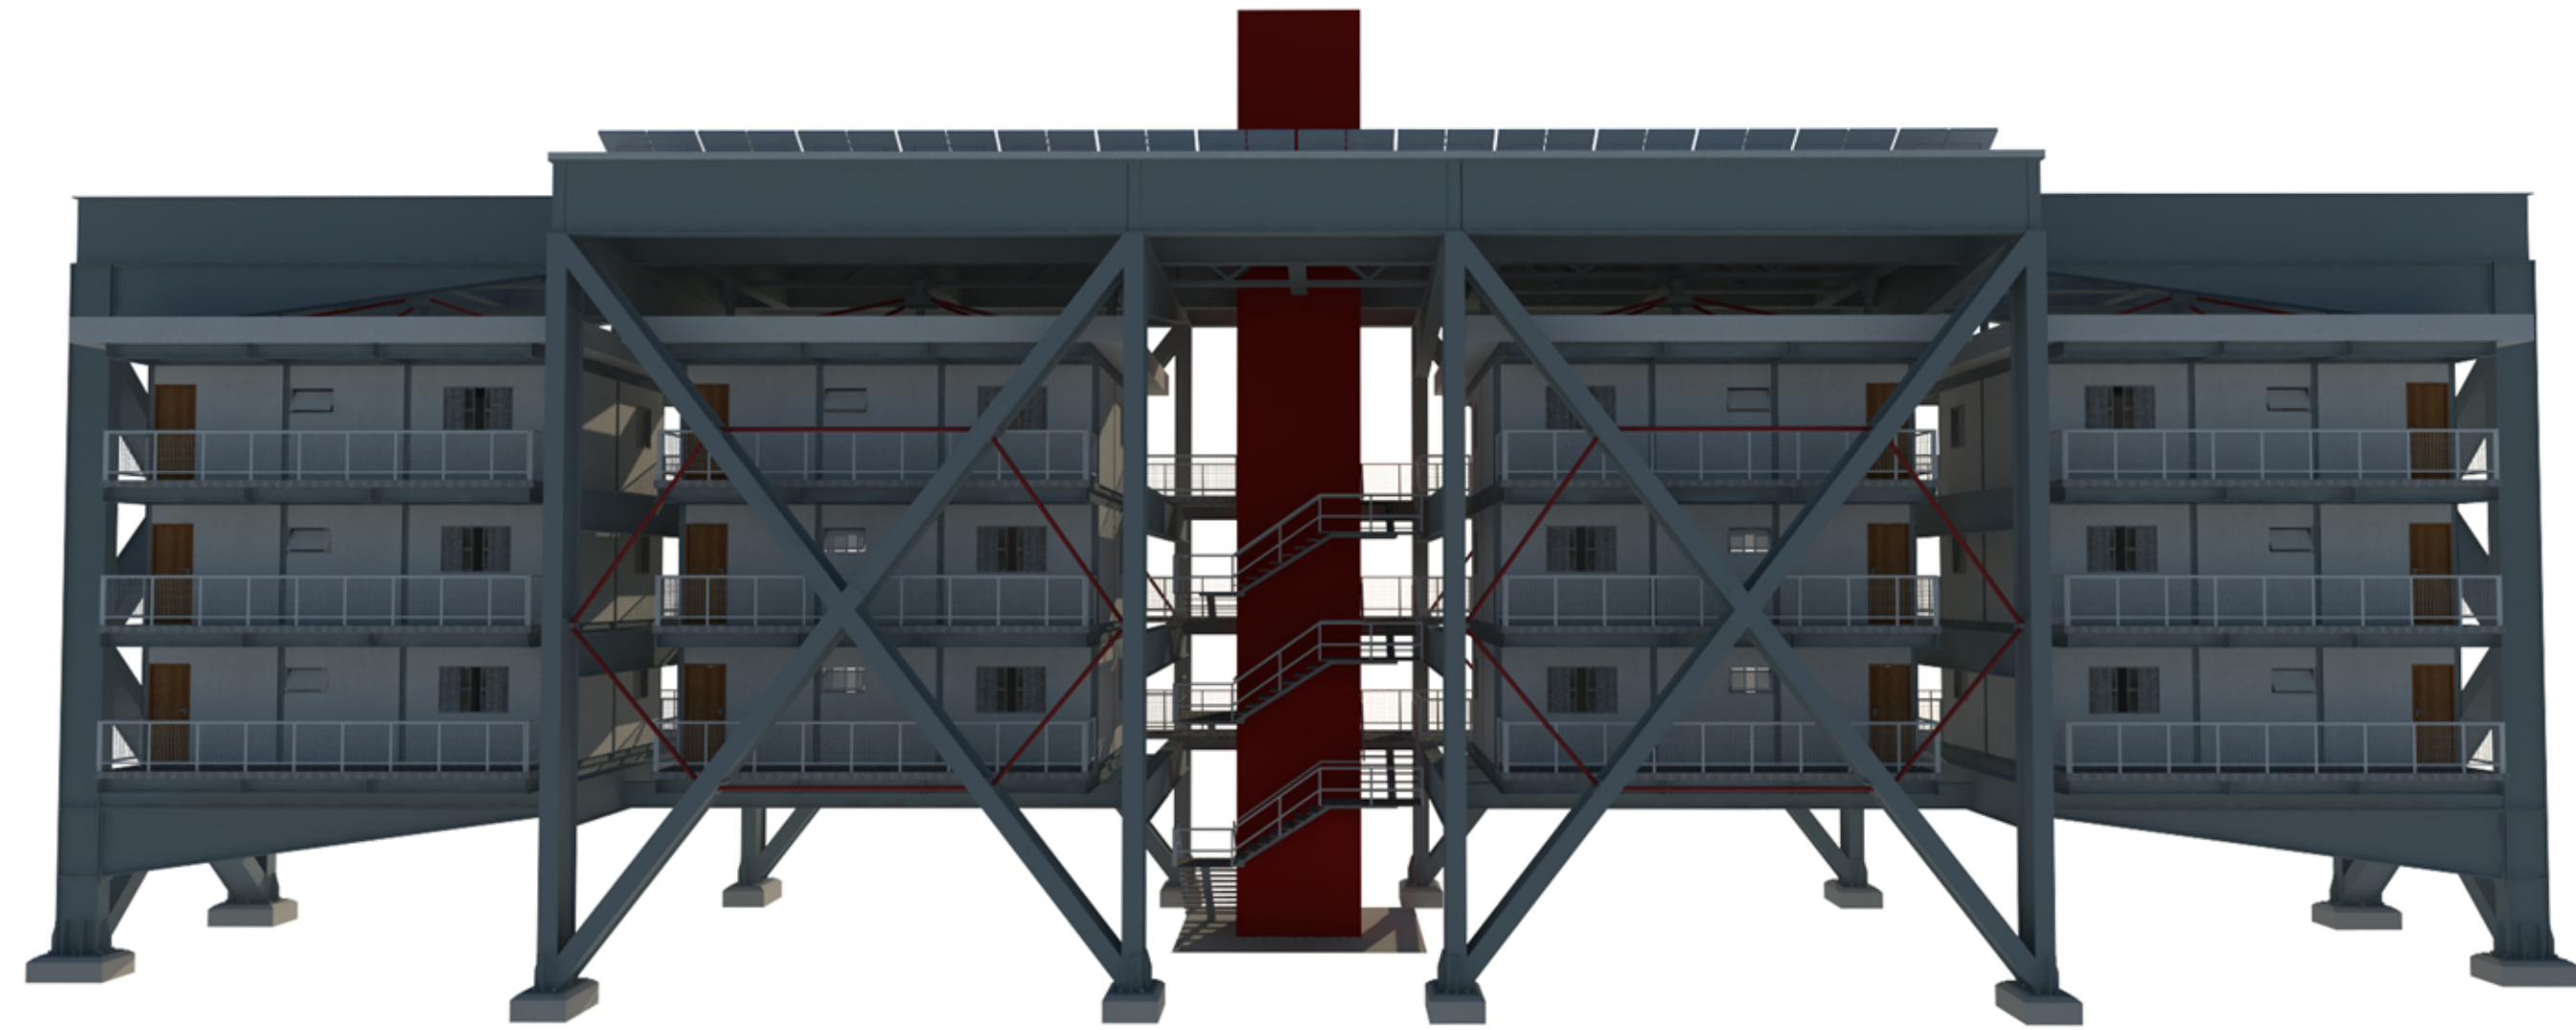

CORTE BB ESC 1:100