



Planta Baixa - Tipologia 2 Quartos


1. Jantar 4. Serviço 7. Quarto  
2. TV 5. BWC 8. Quarto  
3. Cozinha 6. Circulação

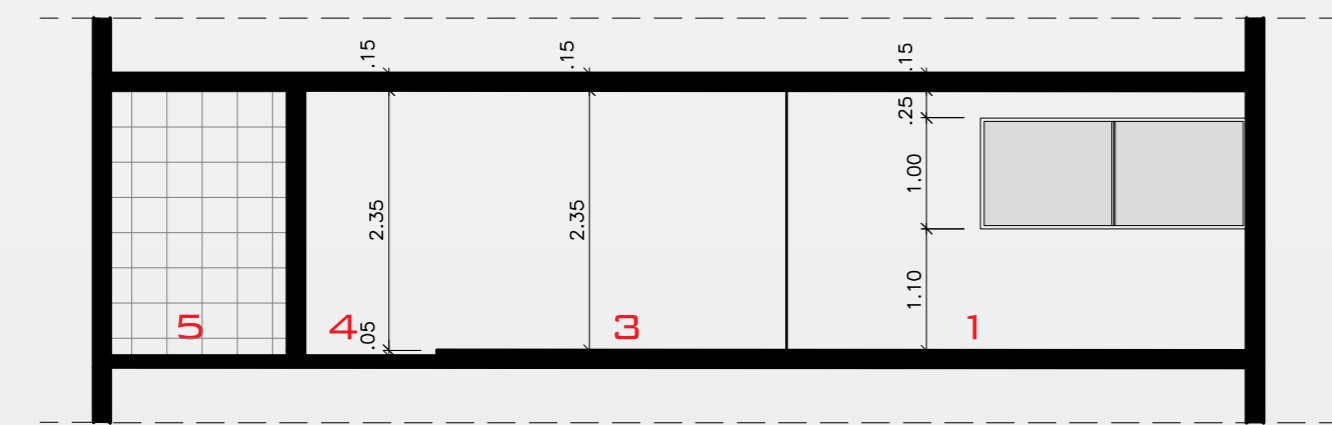

Corte AA

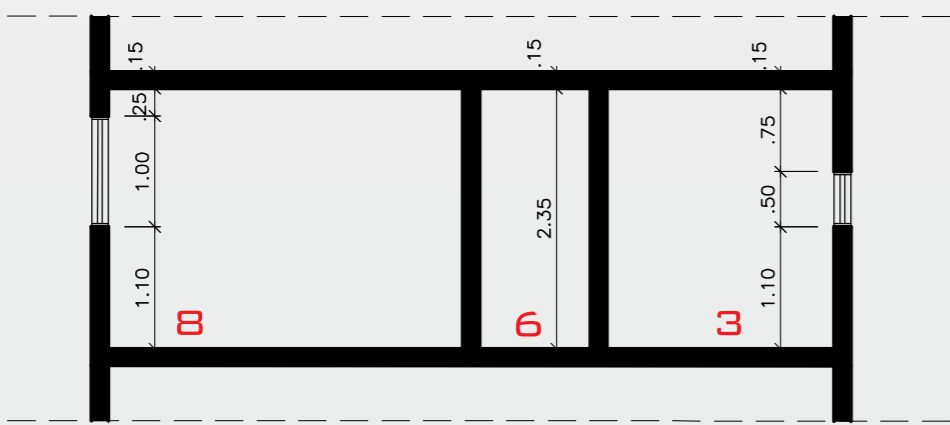

Corte BB

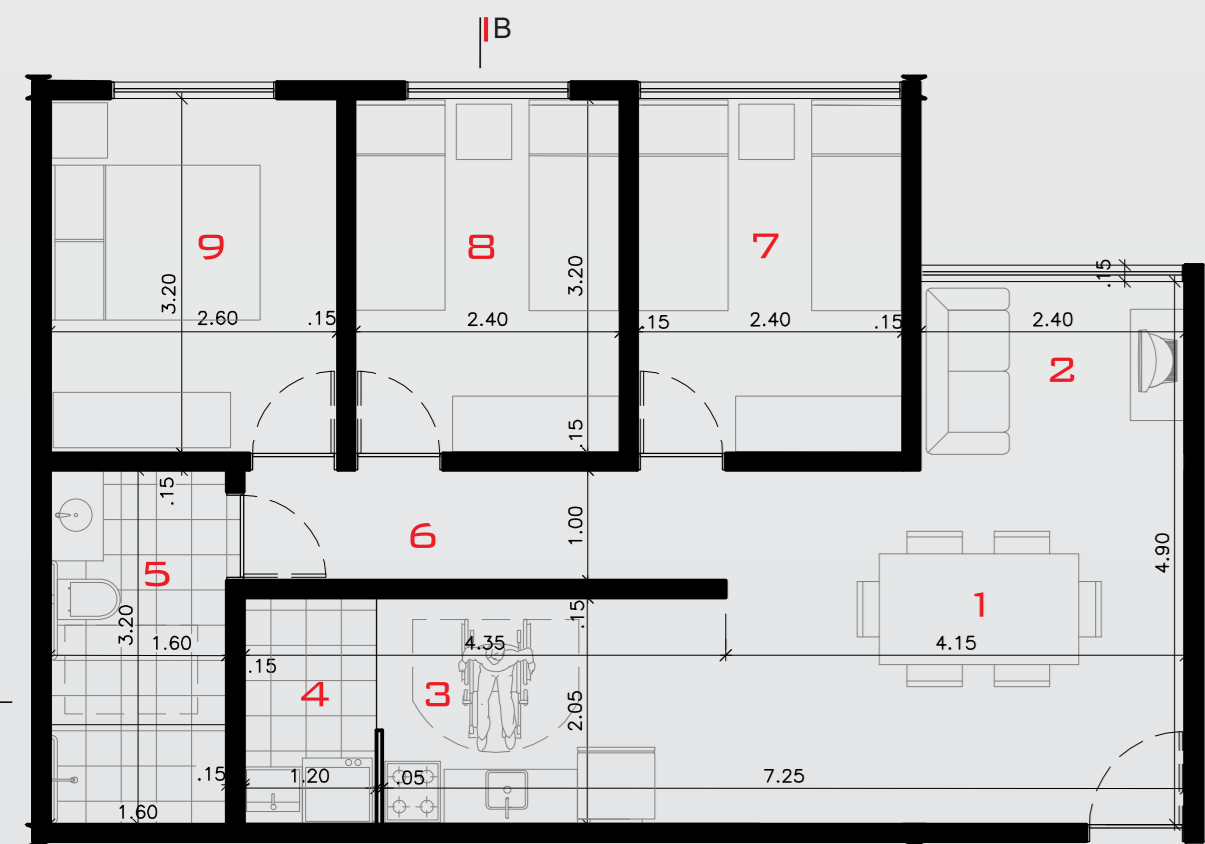


Planta Baixa - Tipologia 3 Quartos

1. Jantar 4. Serviço 7. Quarto  
2. TV 5. BWC 8. Quarto  
3. Cozinha 6. Circulação 9. Quarto




Planta Baixa - Pavimento Tipo

1. Jantar 4. Serviço 7. Quarto  
2. TV 5. BWC 8. Quarto  
3. Cozinha 6. Circulação

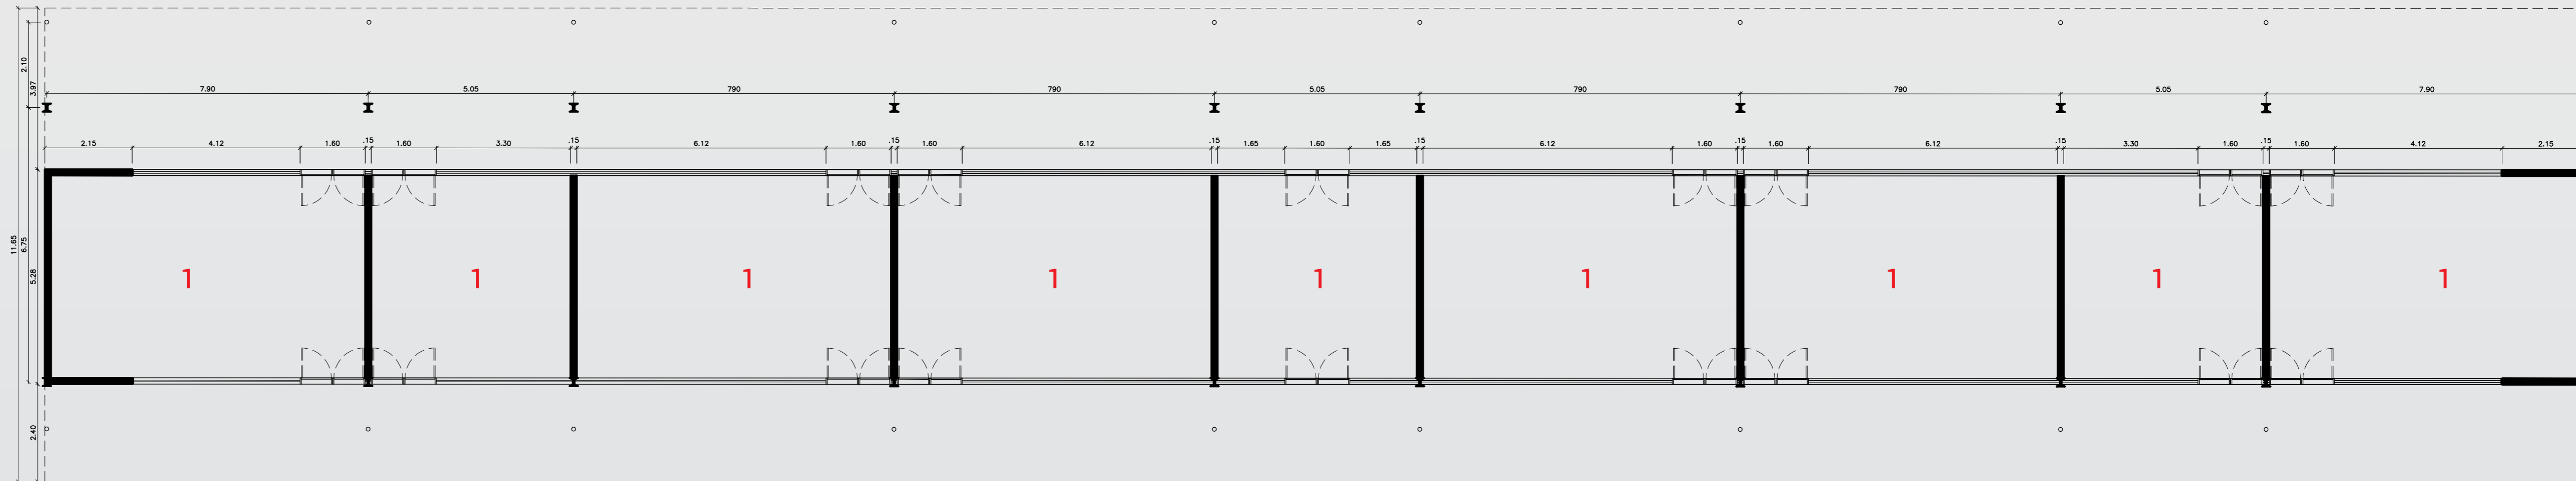

Planta Baixa - Pavimento Térreo

1. Lojas

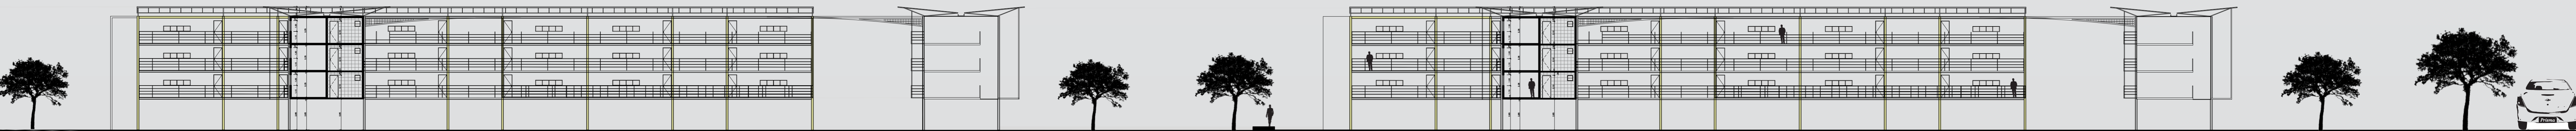

Corte AA

