




PRODUCED BY AN AUTODESK EDUCATIONAL PRODUCT

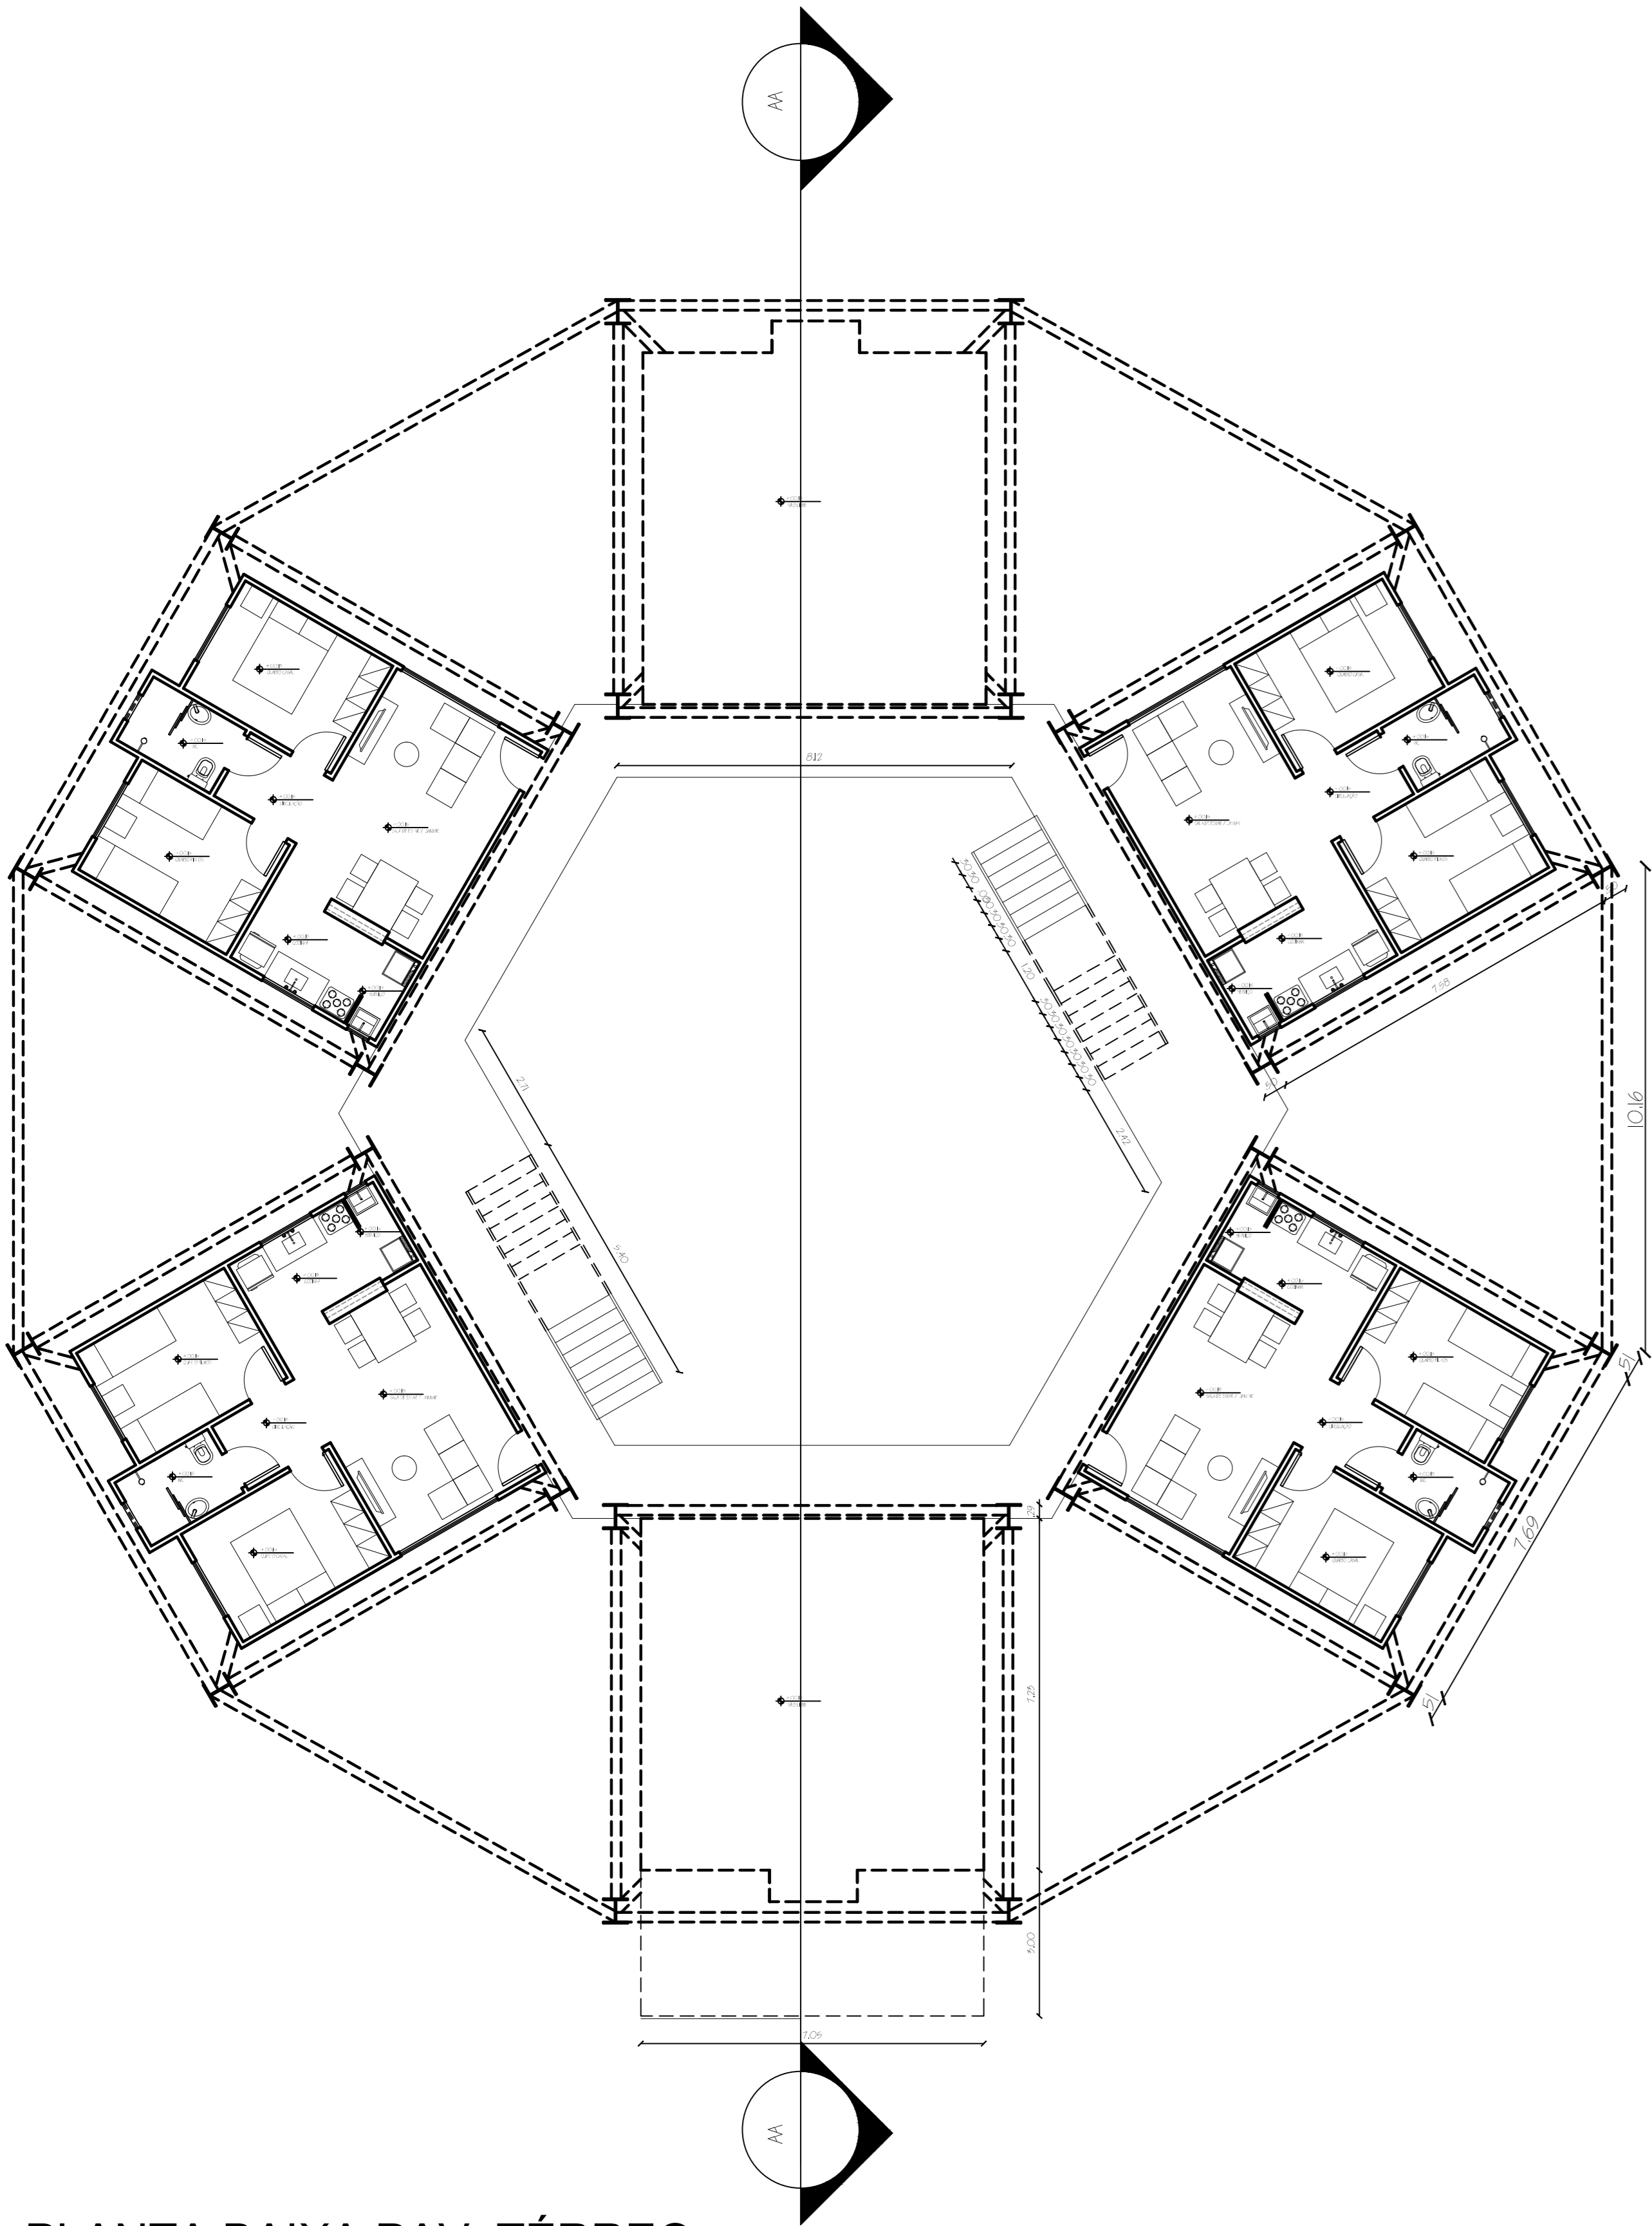


PLANTA BAIXA PAV. TÉRREO
ESC.: 1/100

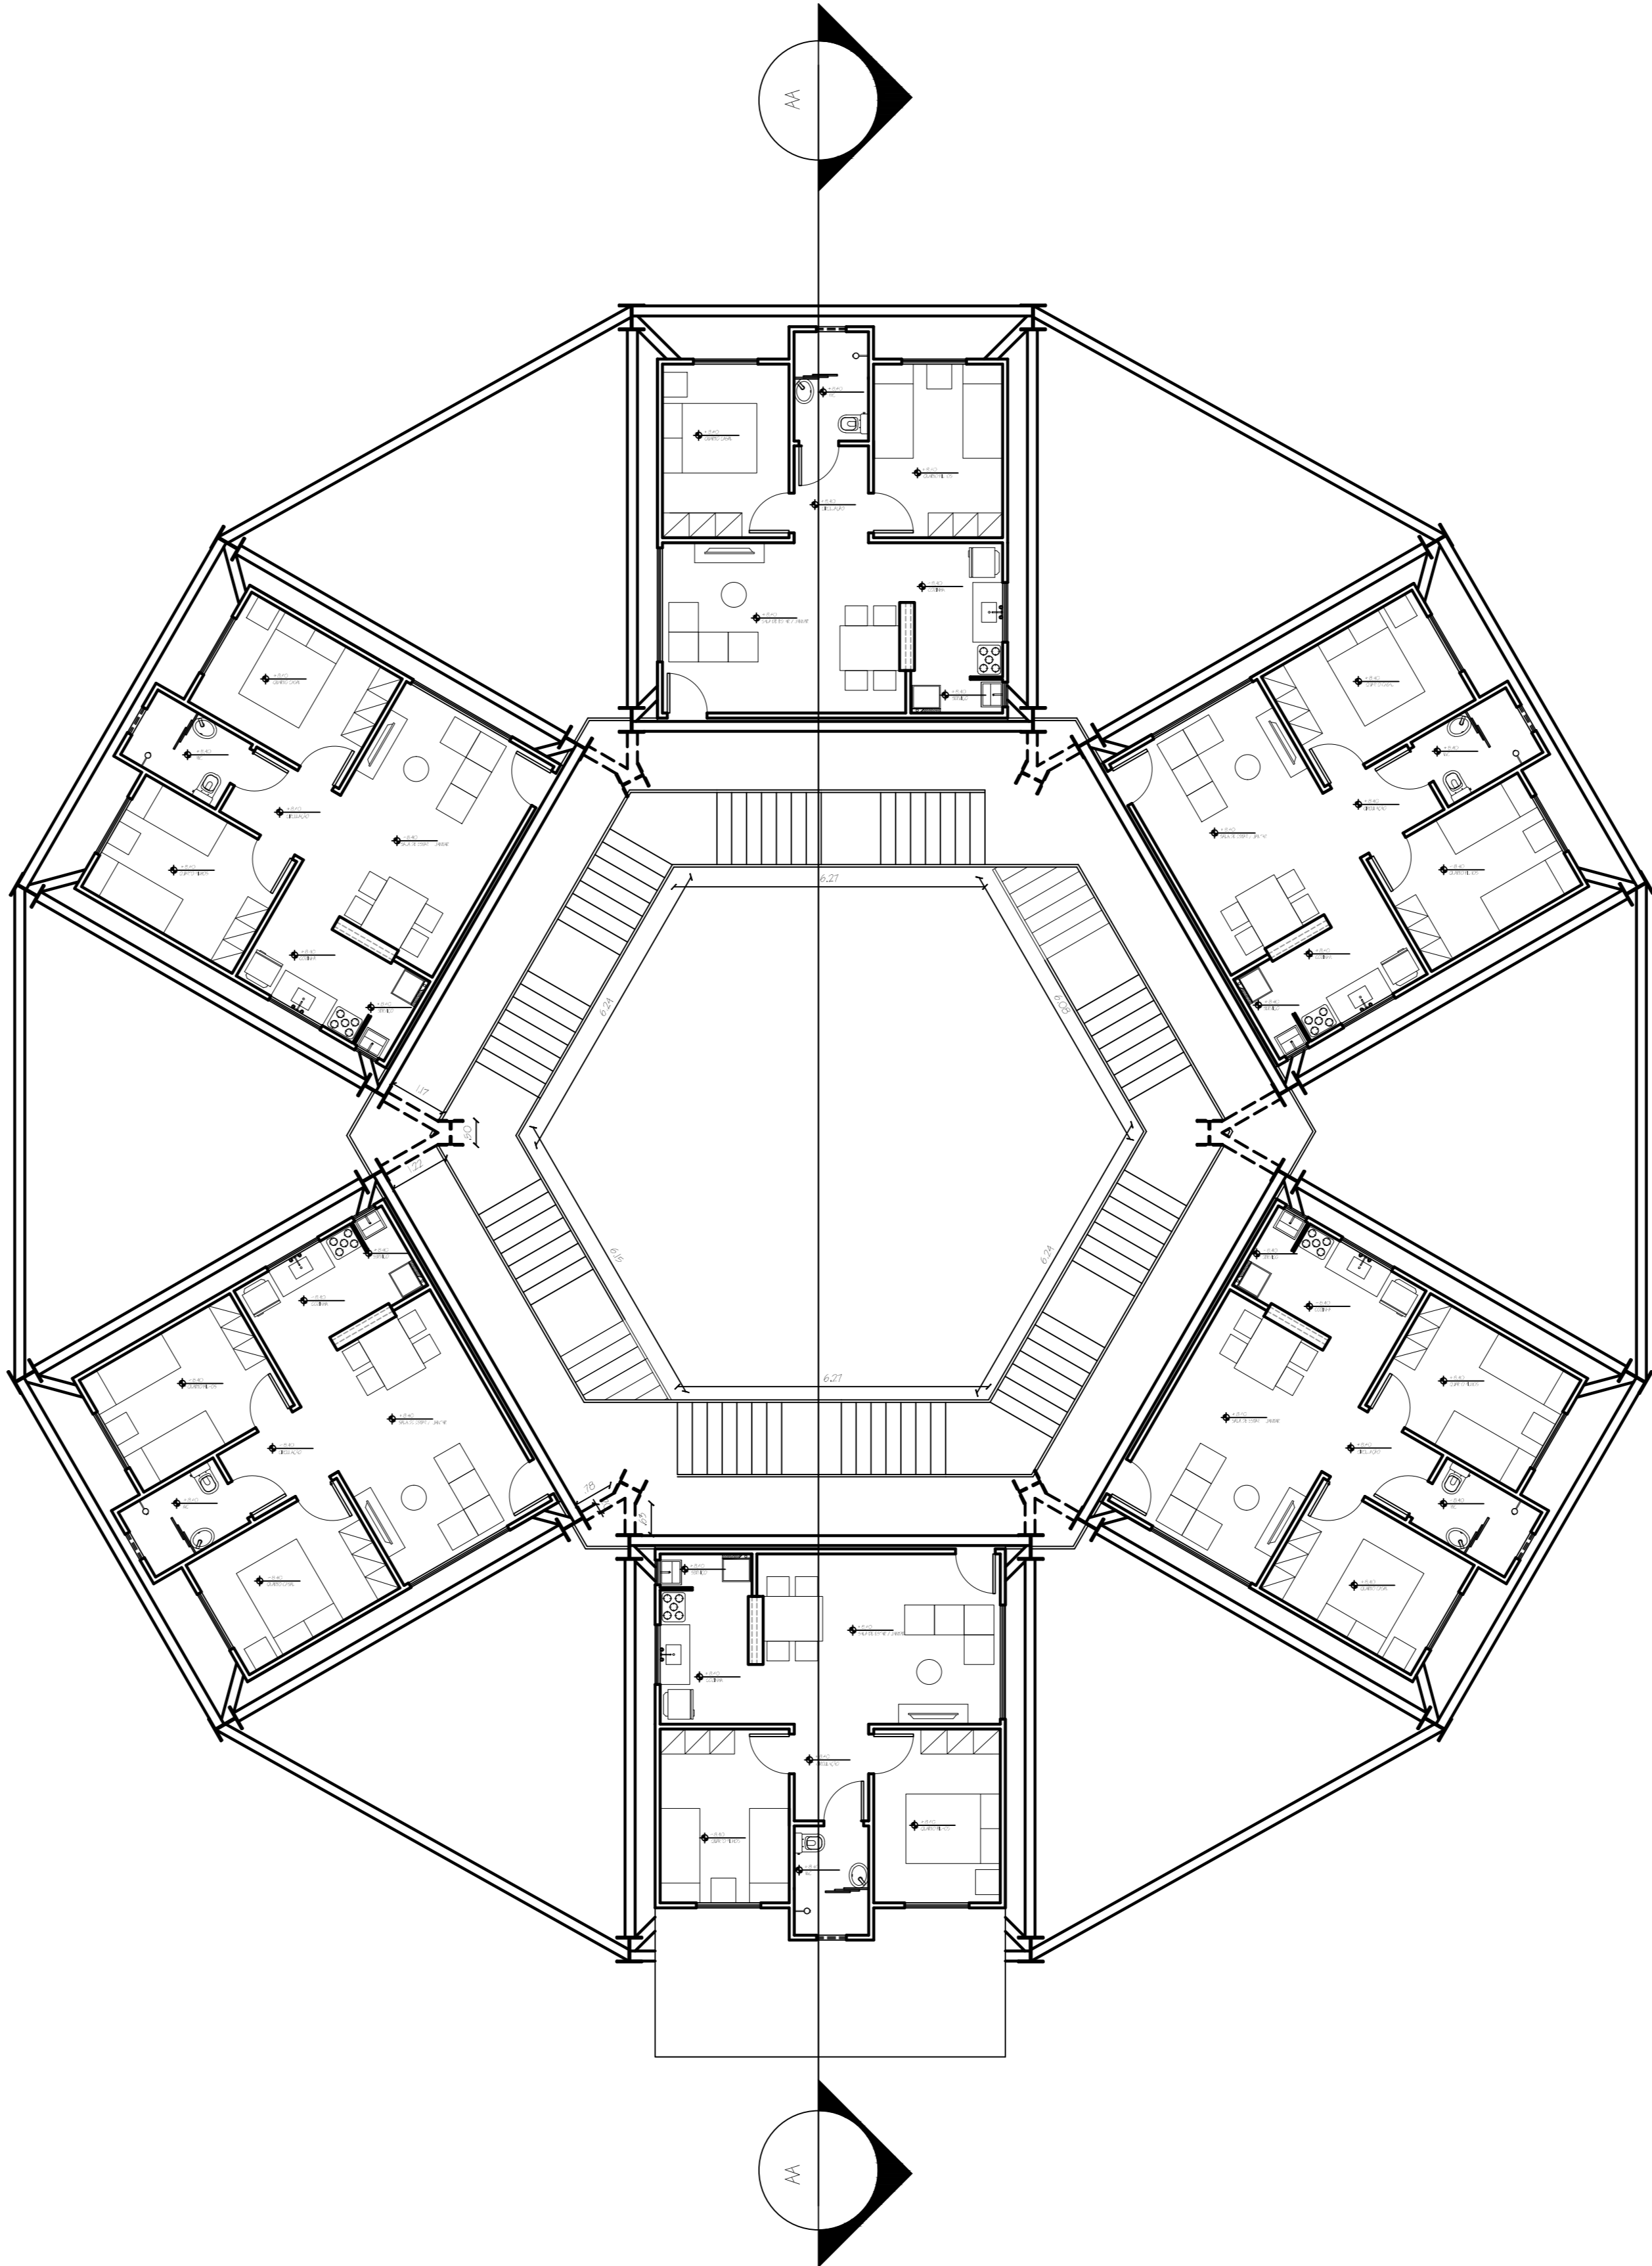

PLANTA BAIXA PAV. TIPO
ESC.: 1/100

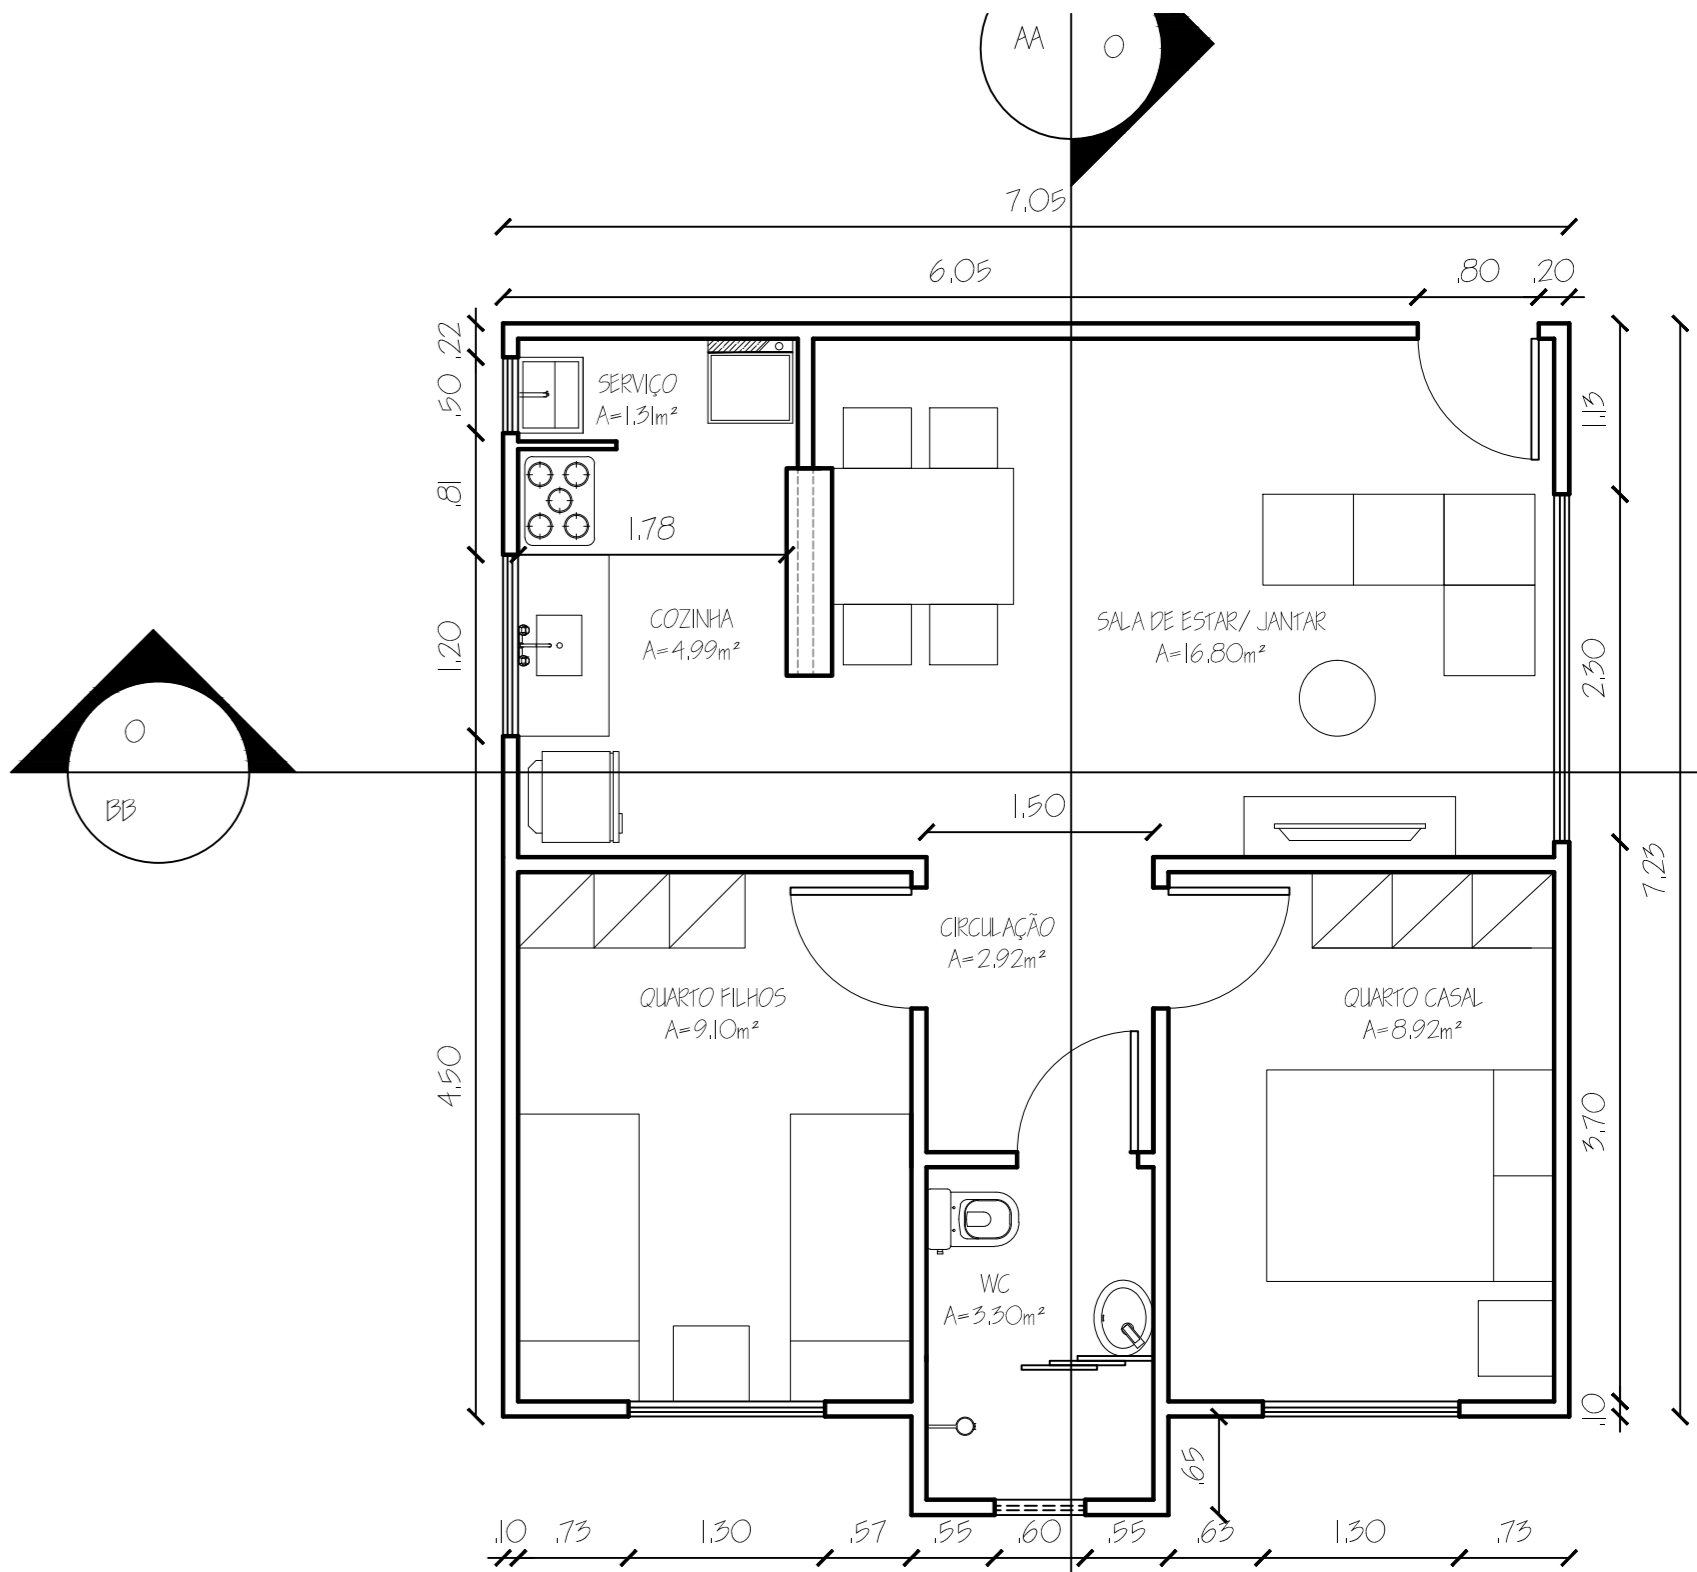

PLANTA UNIDADE TIPO
ESC.: 1/50

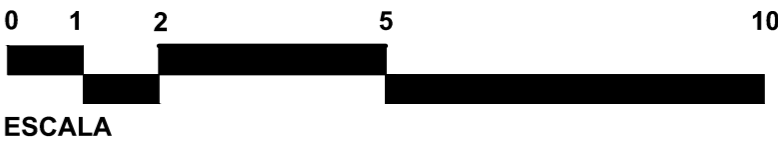

PRODUCED BY AN AUTODESK EDUCATIONAL PRODUCT