



PLANTA DETALHADA (SALA DE ATIVIDADES + SALA DE HÁBITOS HIGIÊNICOS)
esc. 1:50

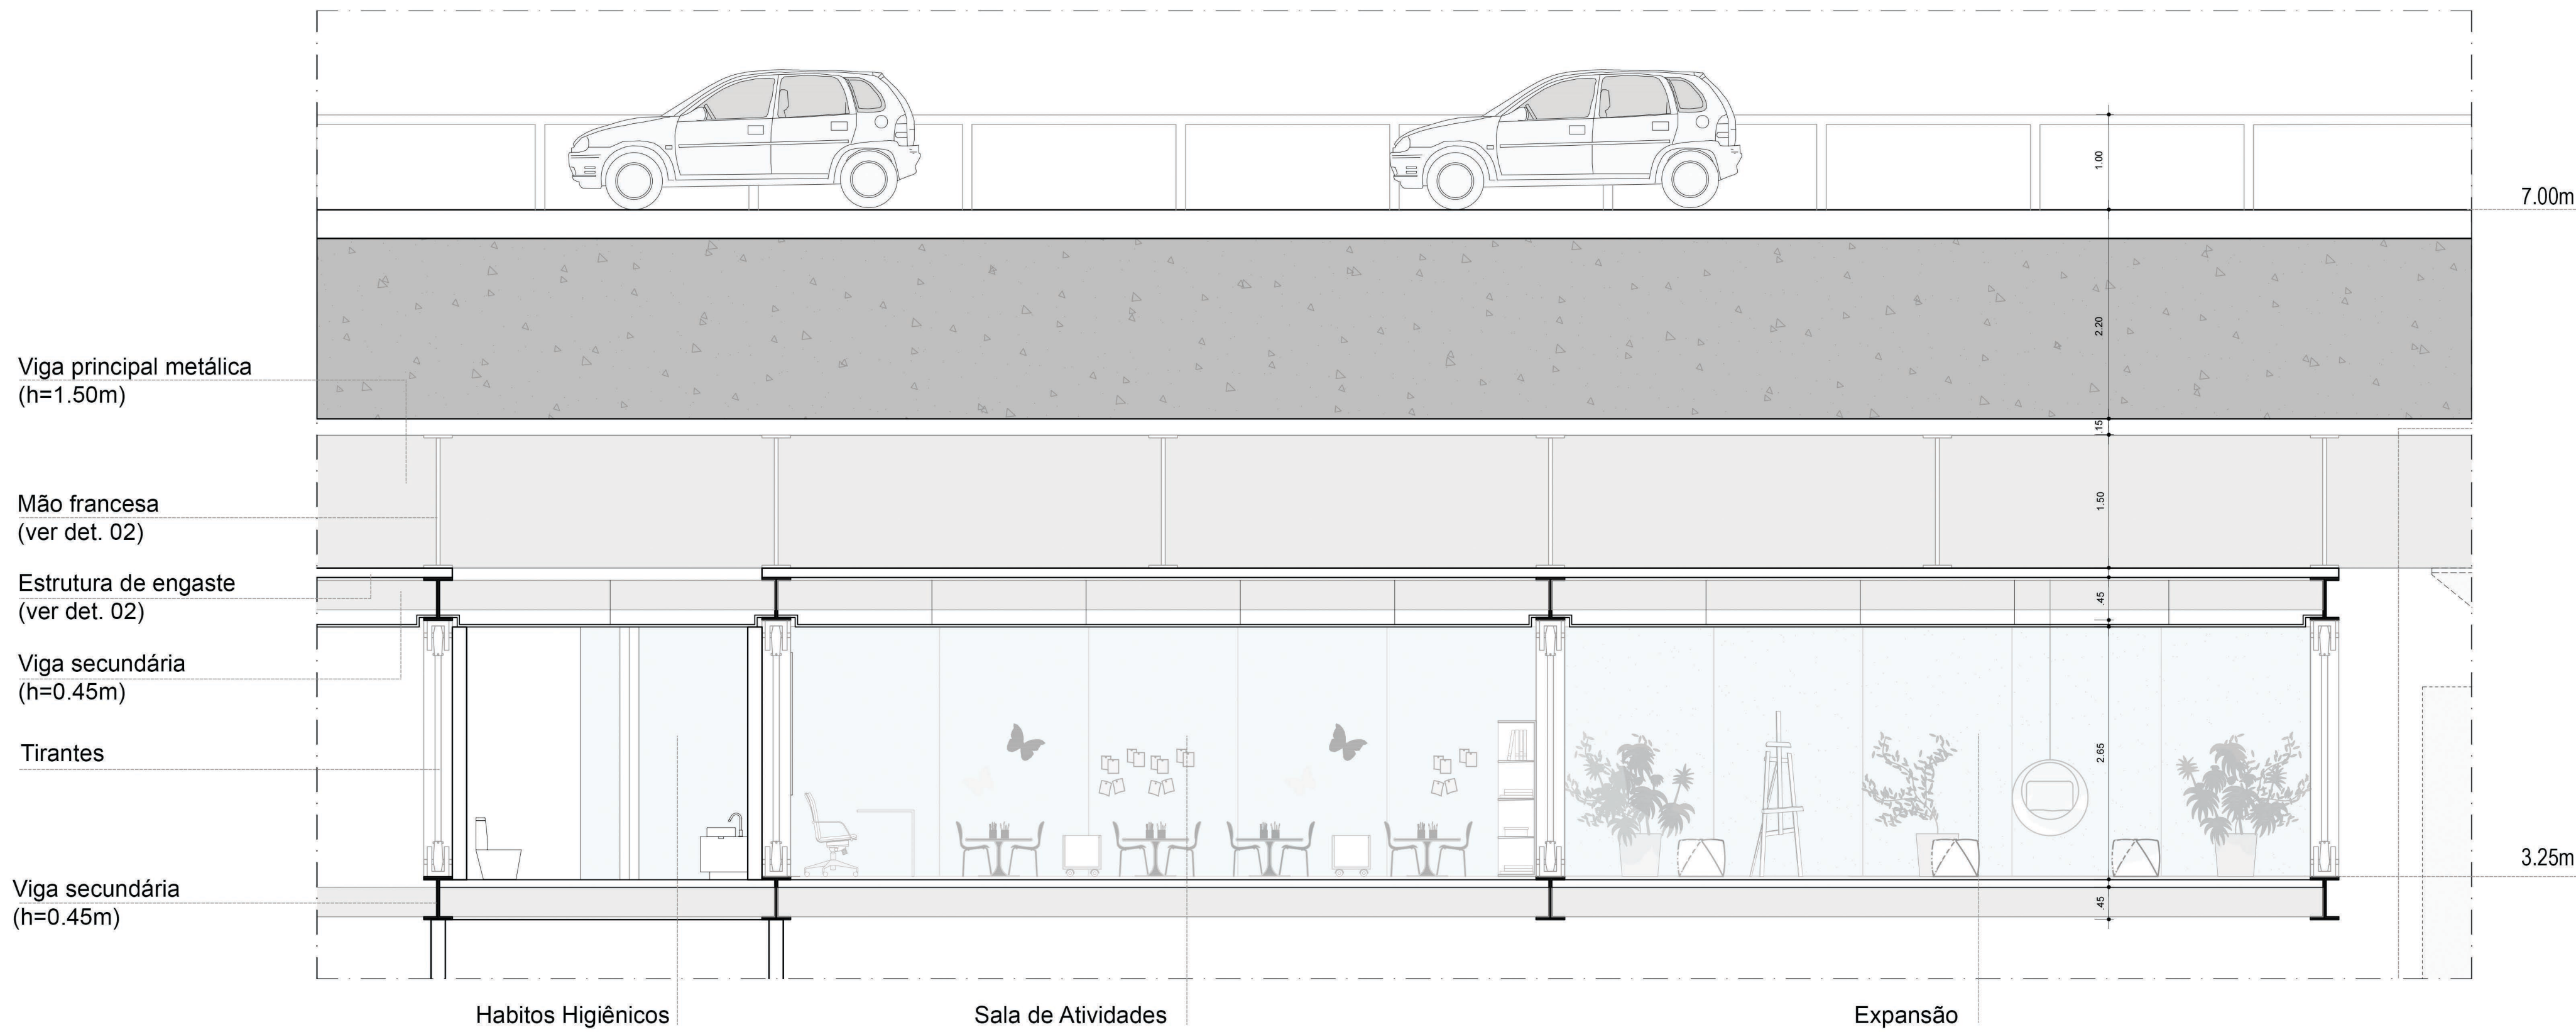

CORTE DETALHADO (SALA DE ATIVIDADES + SALA DE HÁBITOS HIGIÊNICOS)
esc. 1:50

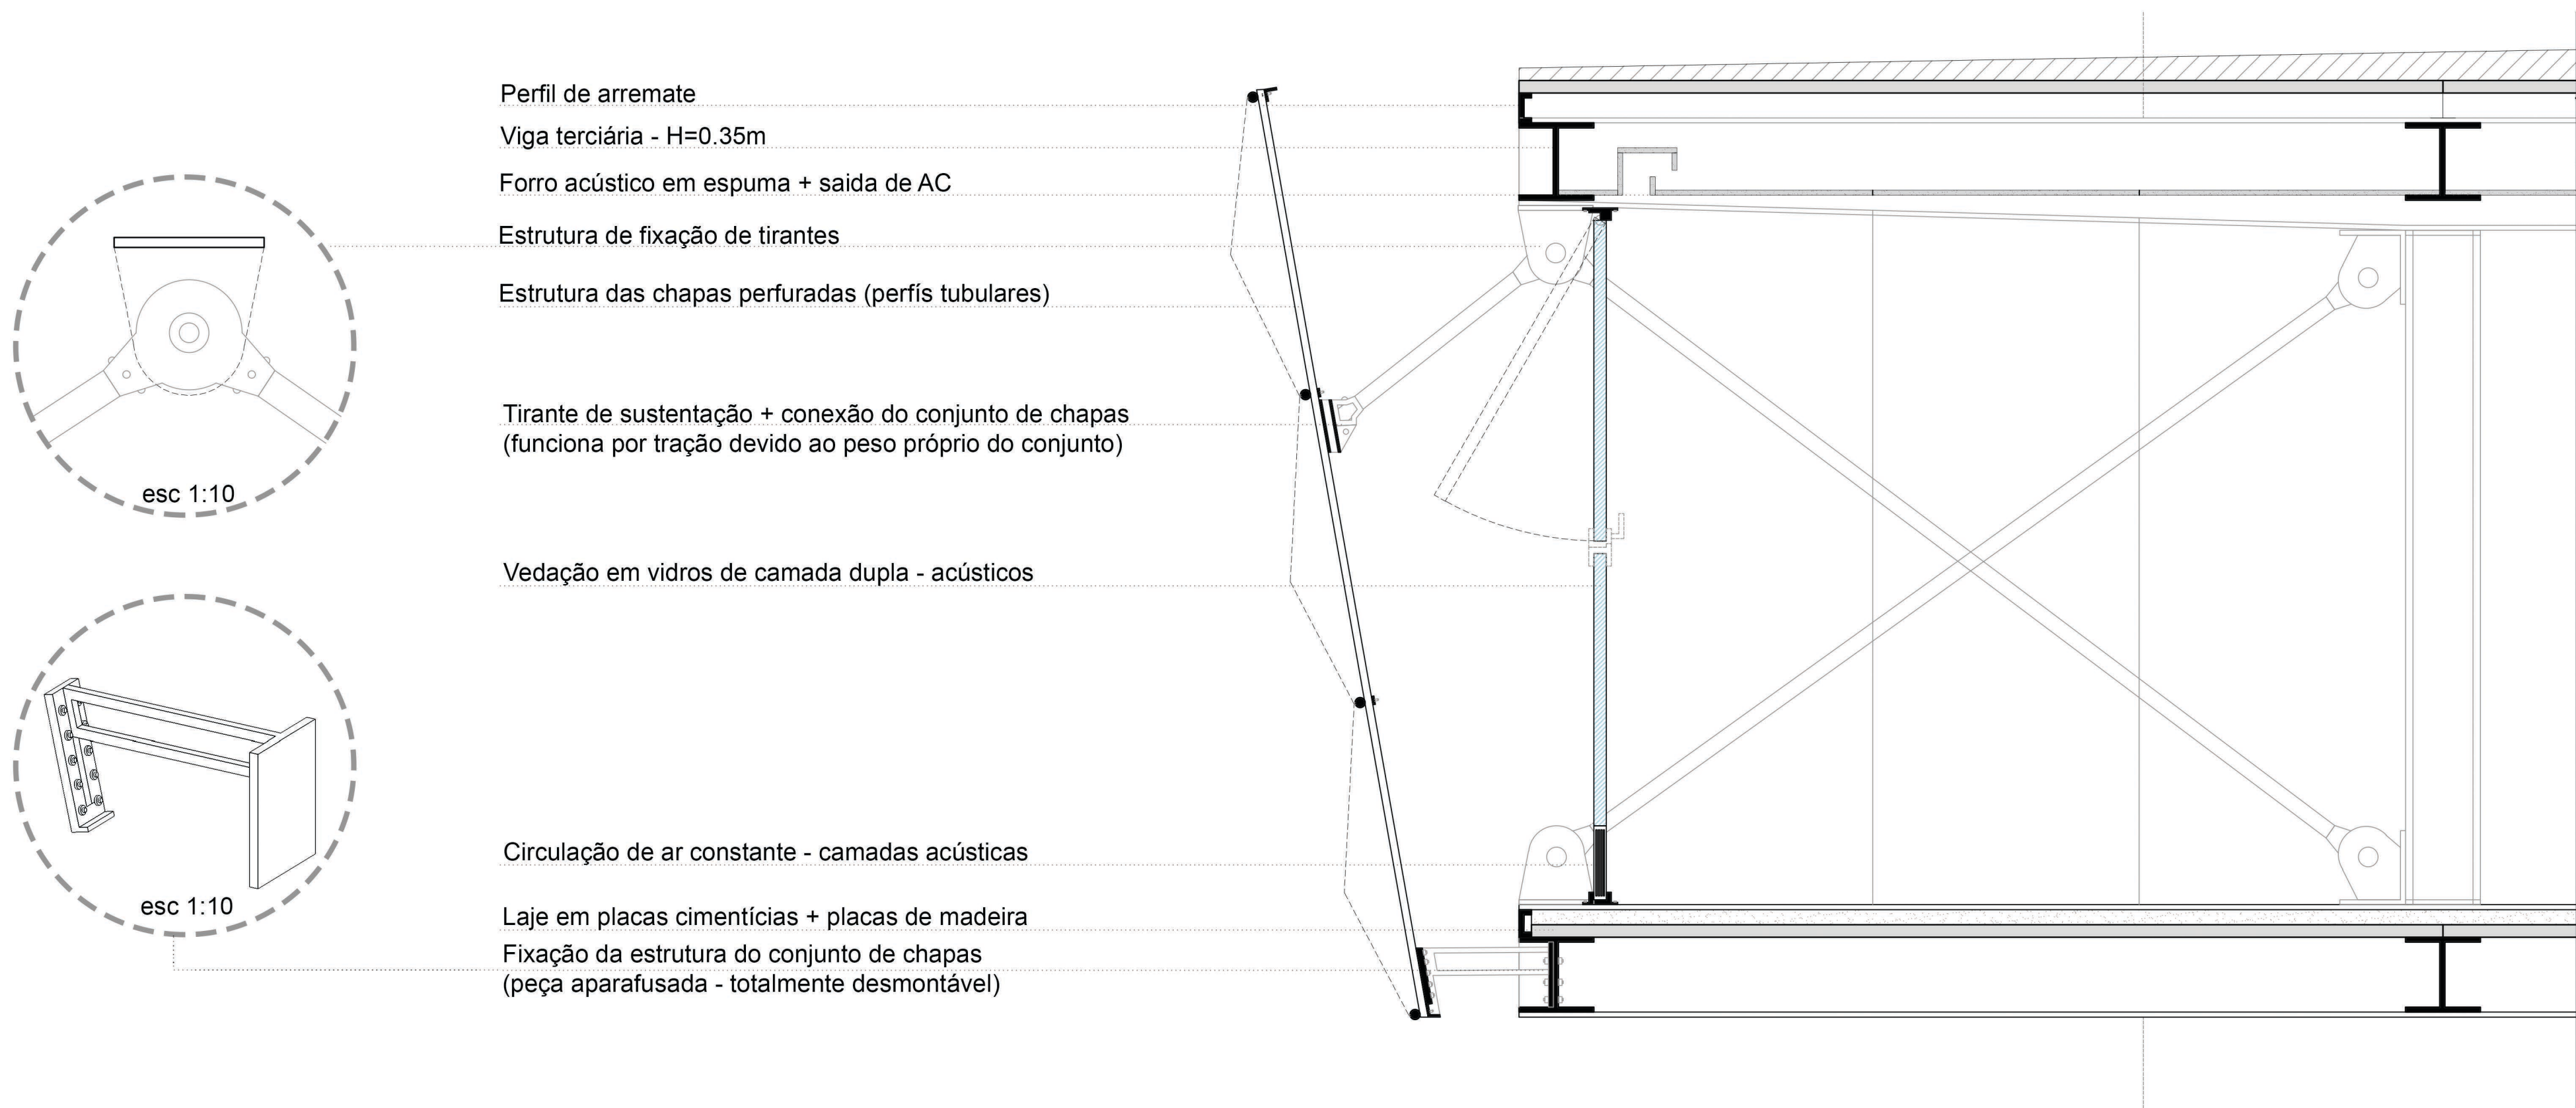

DETALHE 01
esc. 1:20

SALA DE ATIVIDADES E HÁBITOS HIGIÊNICOS