



UNIDADES EM
MILÍMETROS

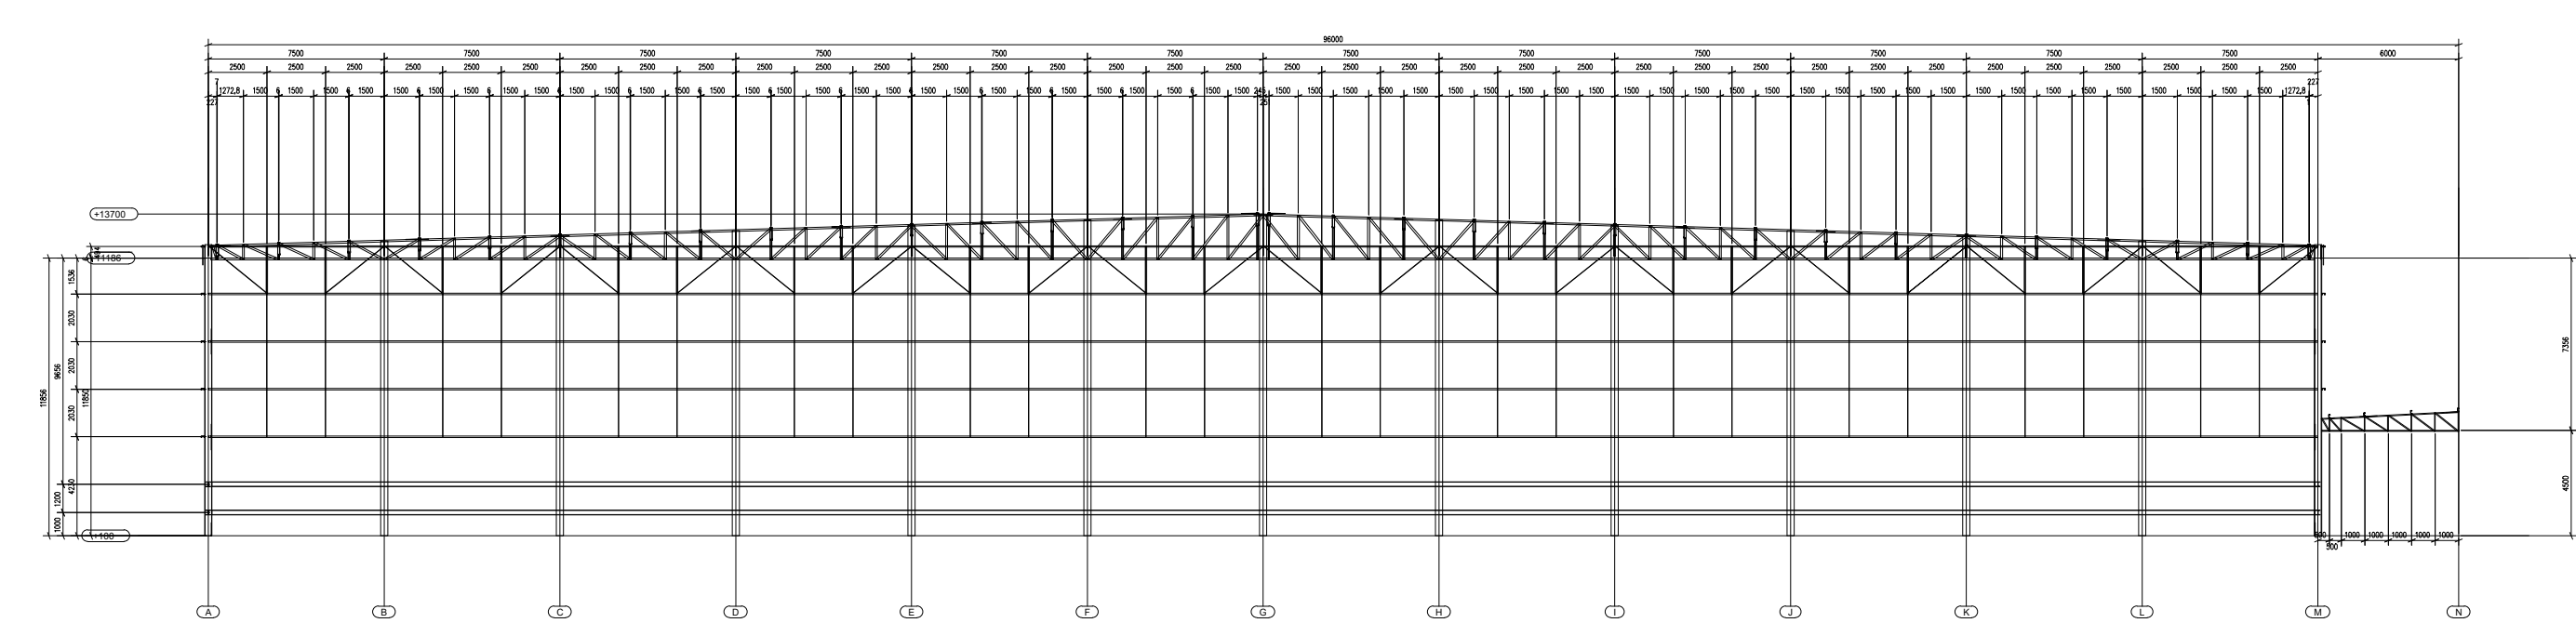


Vista transversal

ESCALA: 1/3000

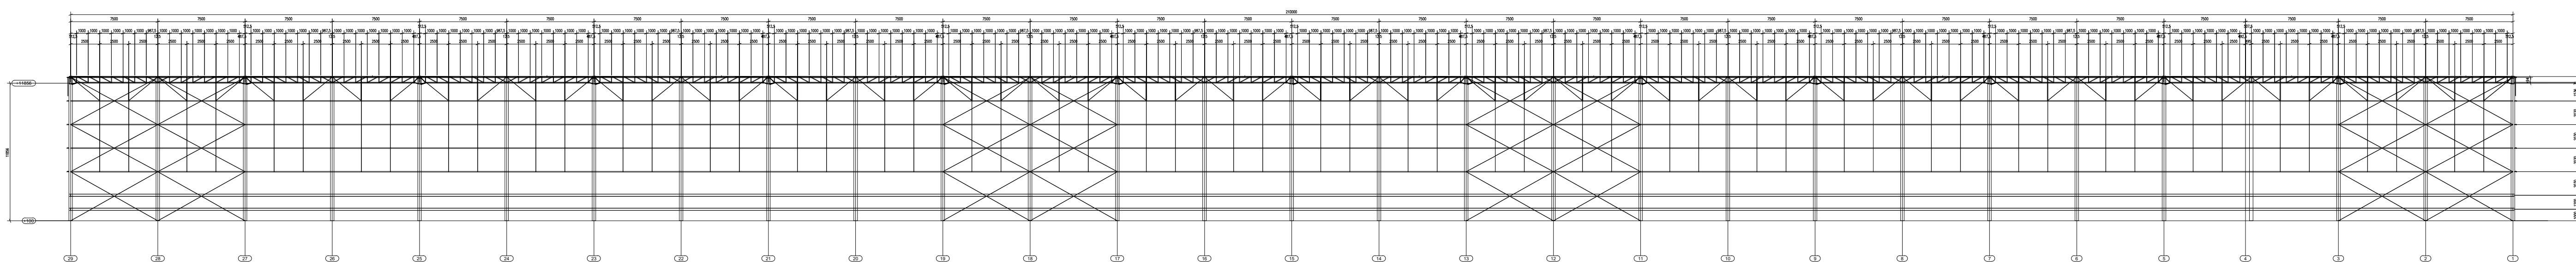

Vista longitudinal

ESCALA: 1/3000

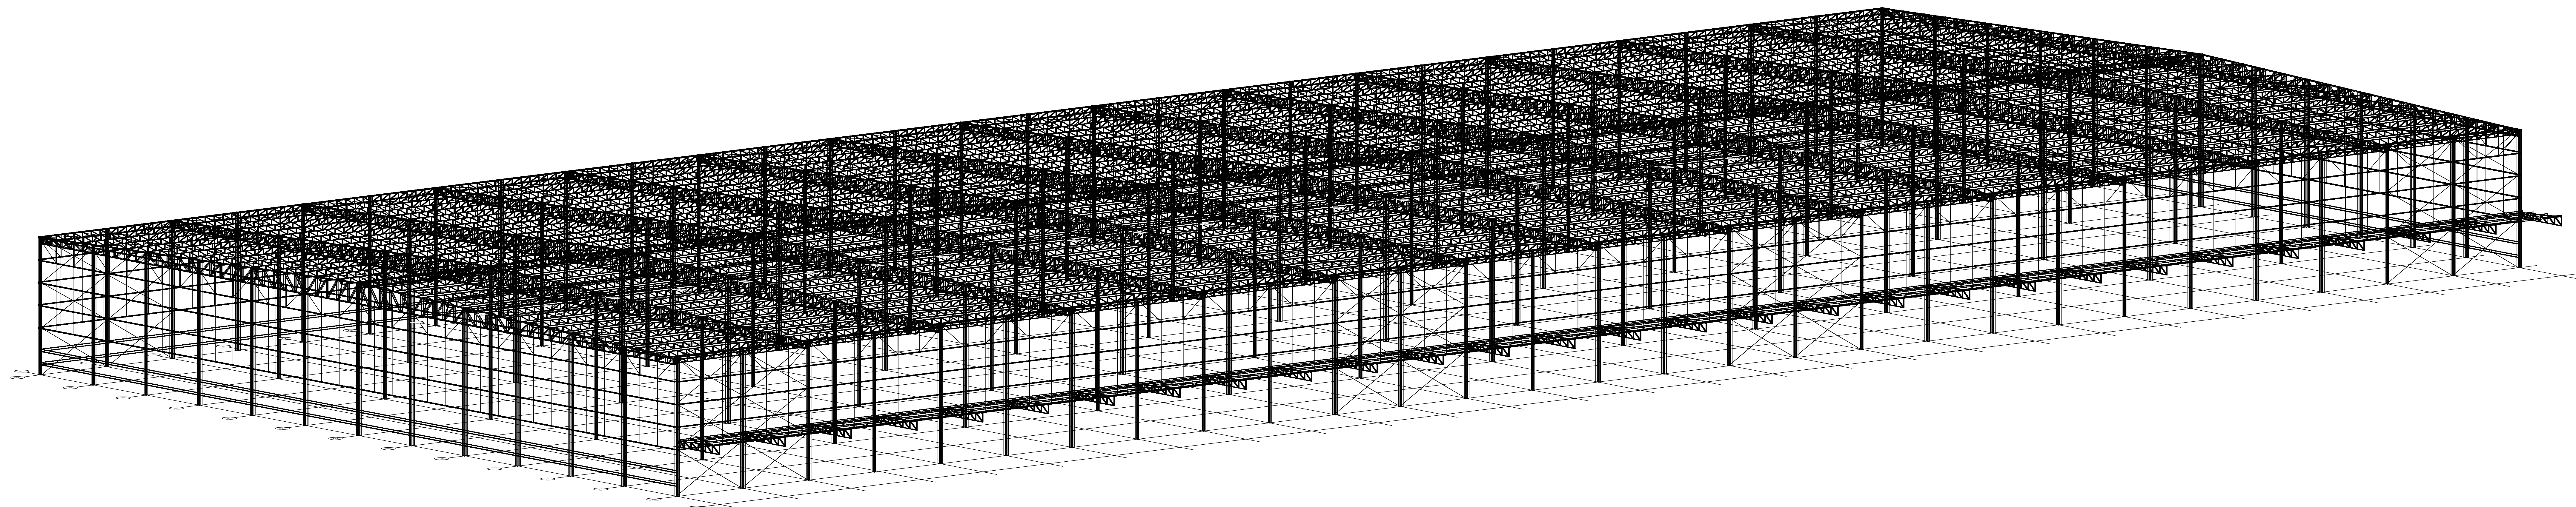

Vista 3D da edificação

ESCALA:

Sem escala