




01 INICIO FUNDAÇÃO
1 : 100

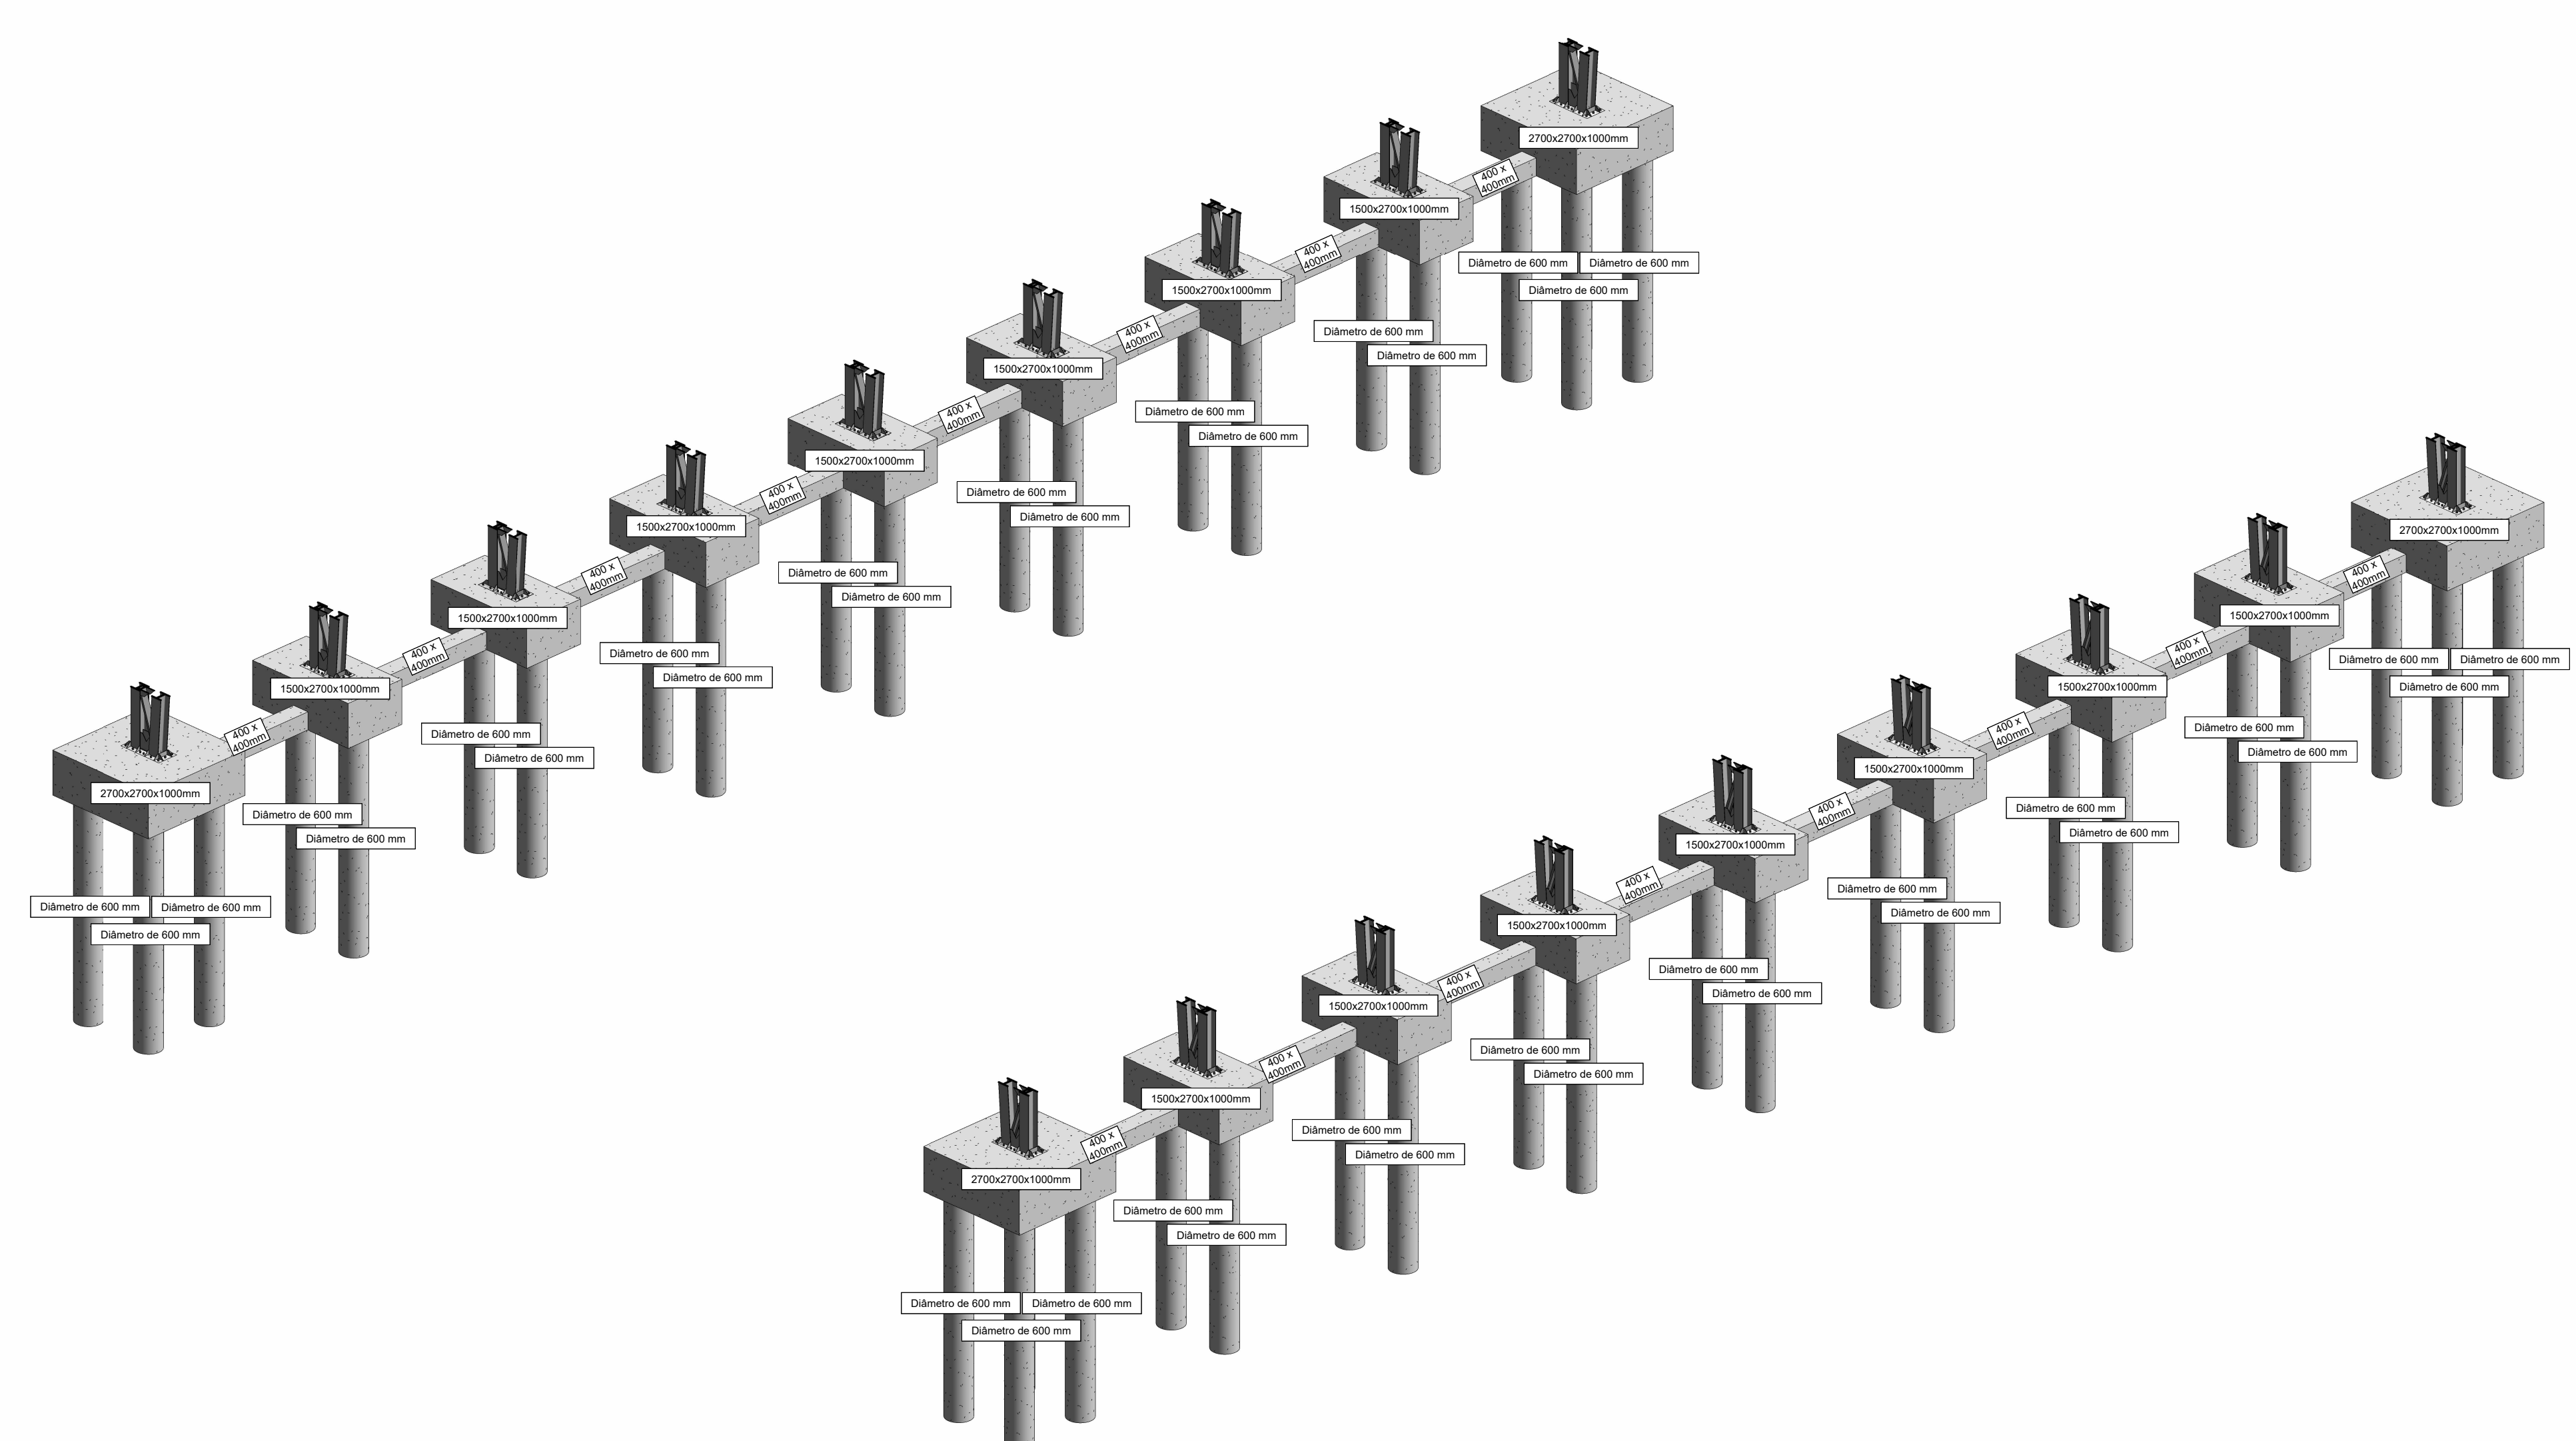


02 3D Fundações

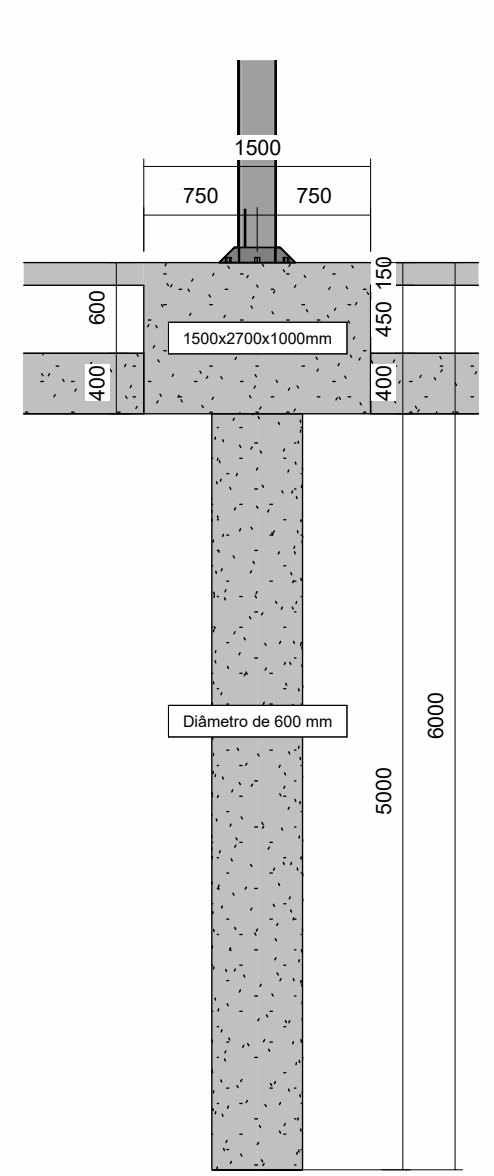


03 Corte longitudinal-Fundação 1
1 : 50

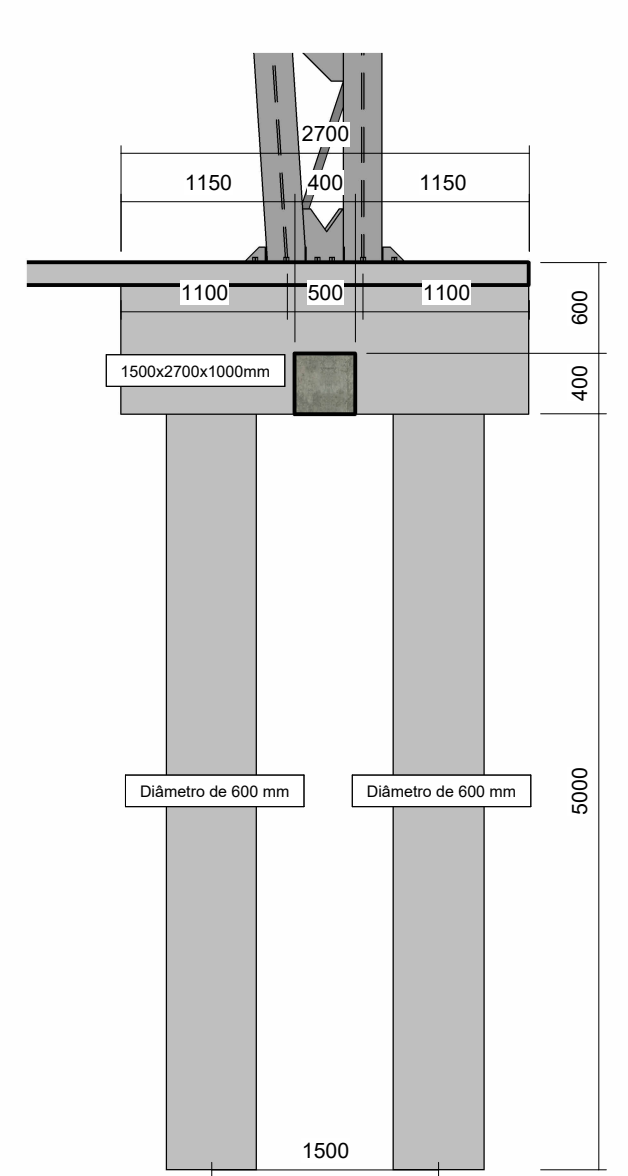


04 Corte transversal-Fundação 1
1 : 50

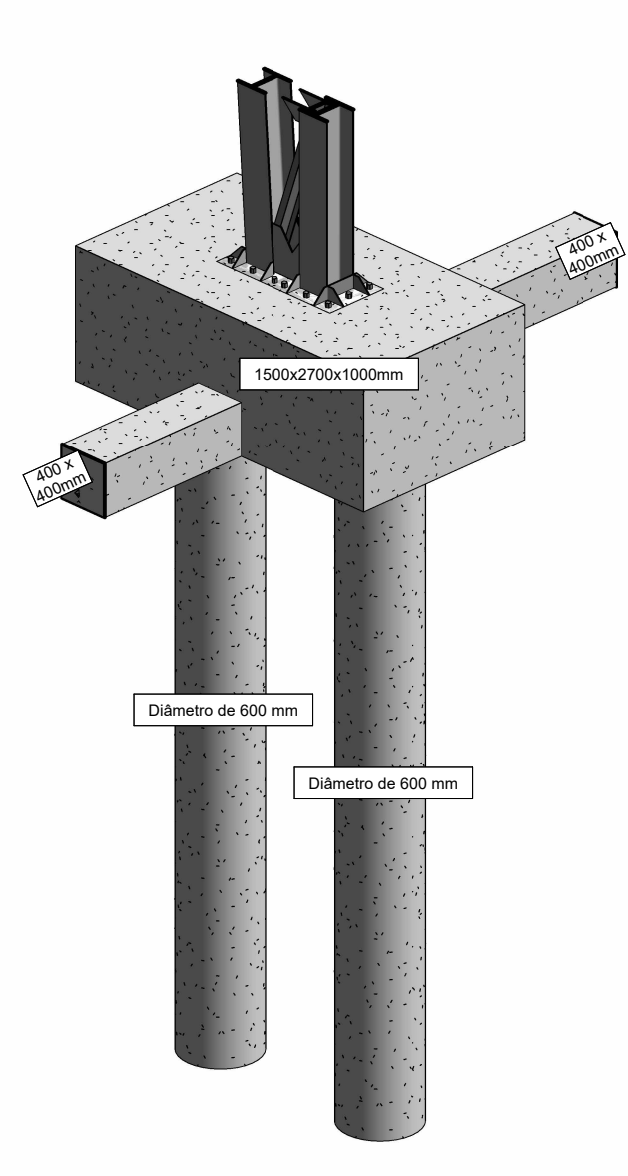


05 3D Fundação-1

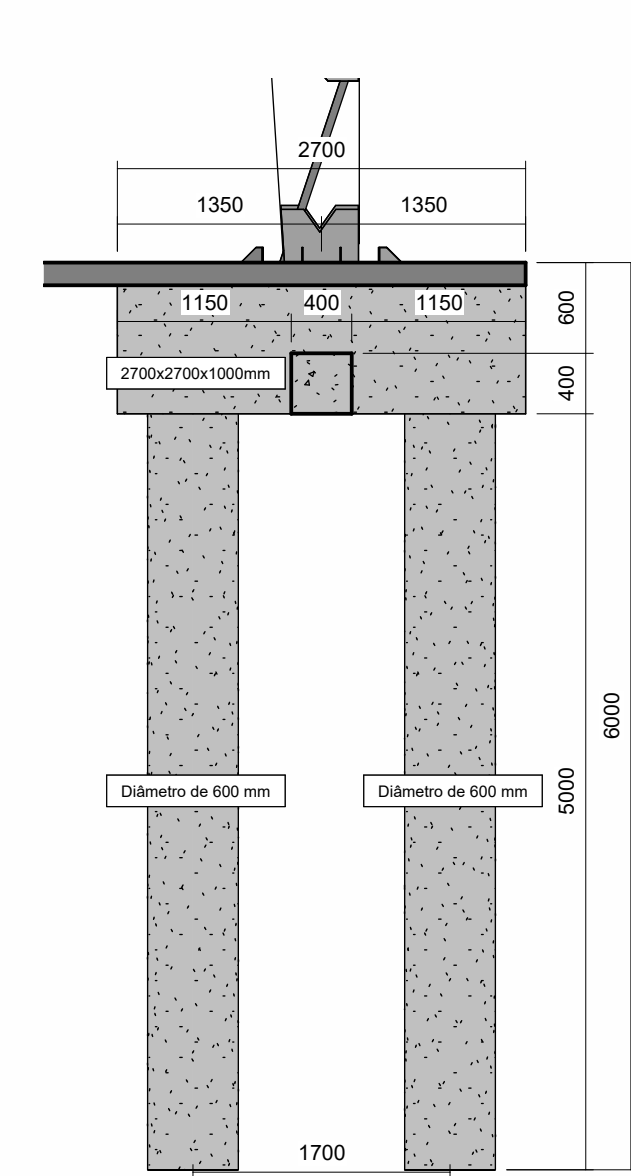

06 Corte longitudinal-Fundação 2
1 : 50

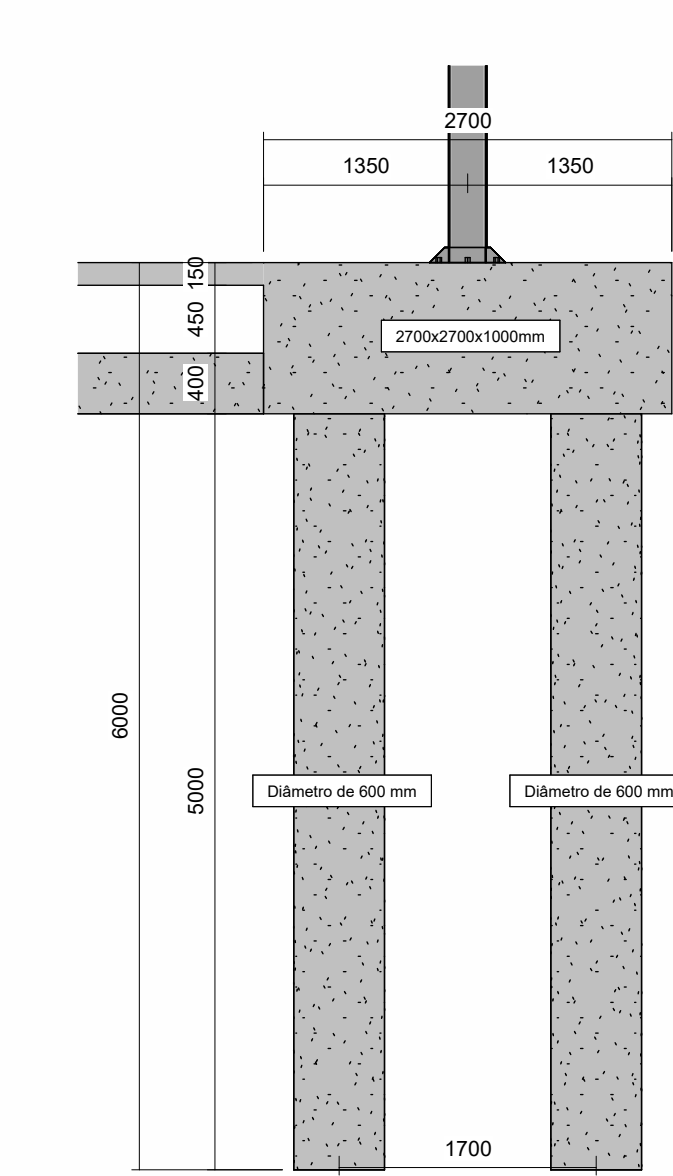

07 Corte transversal-Fundação 2
1 : 50

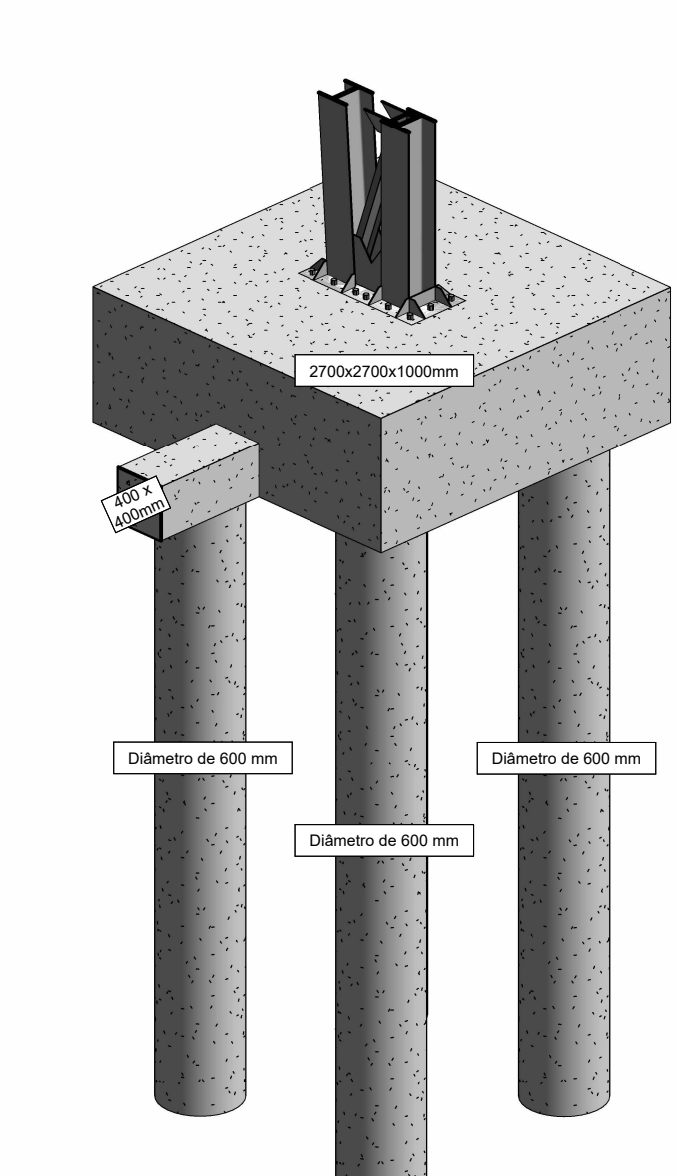

08 3D Fundação-2

CLIENTE:	
TÍTULO:	
Fundações	
DISCIPLINA:	
ESTRUTURAL	
UNIDADE:	ESCALA:
mm	INDICADA
REVISÃO:	ETAPA:
00	PRÉ-PROJETO
nº FOLHA:	
PRANCHA 06	