


UNIDADES EM
MILÍMETROS

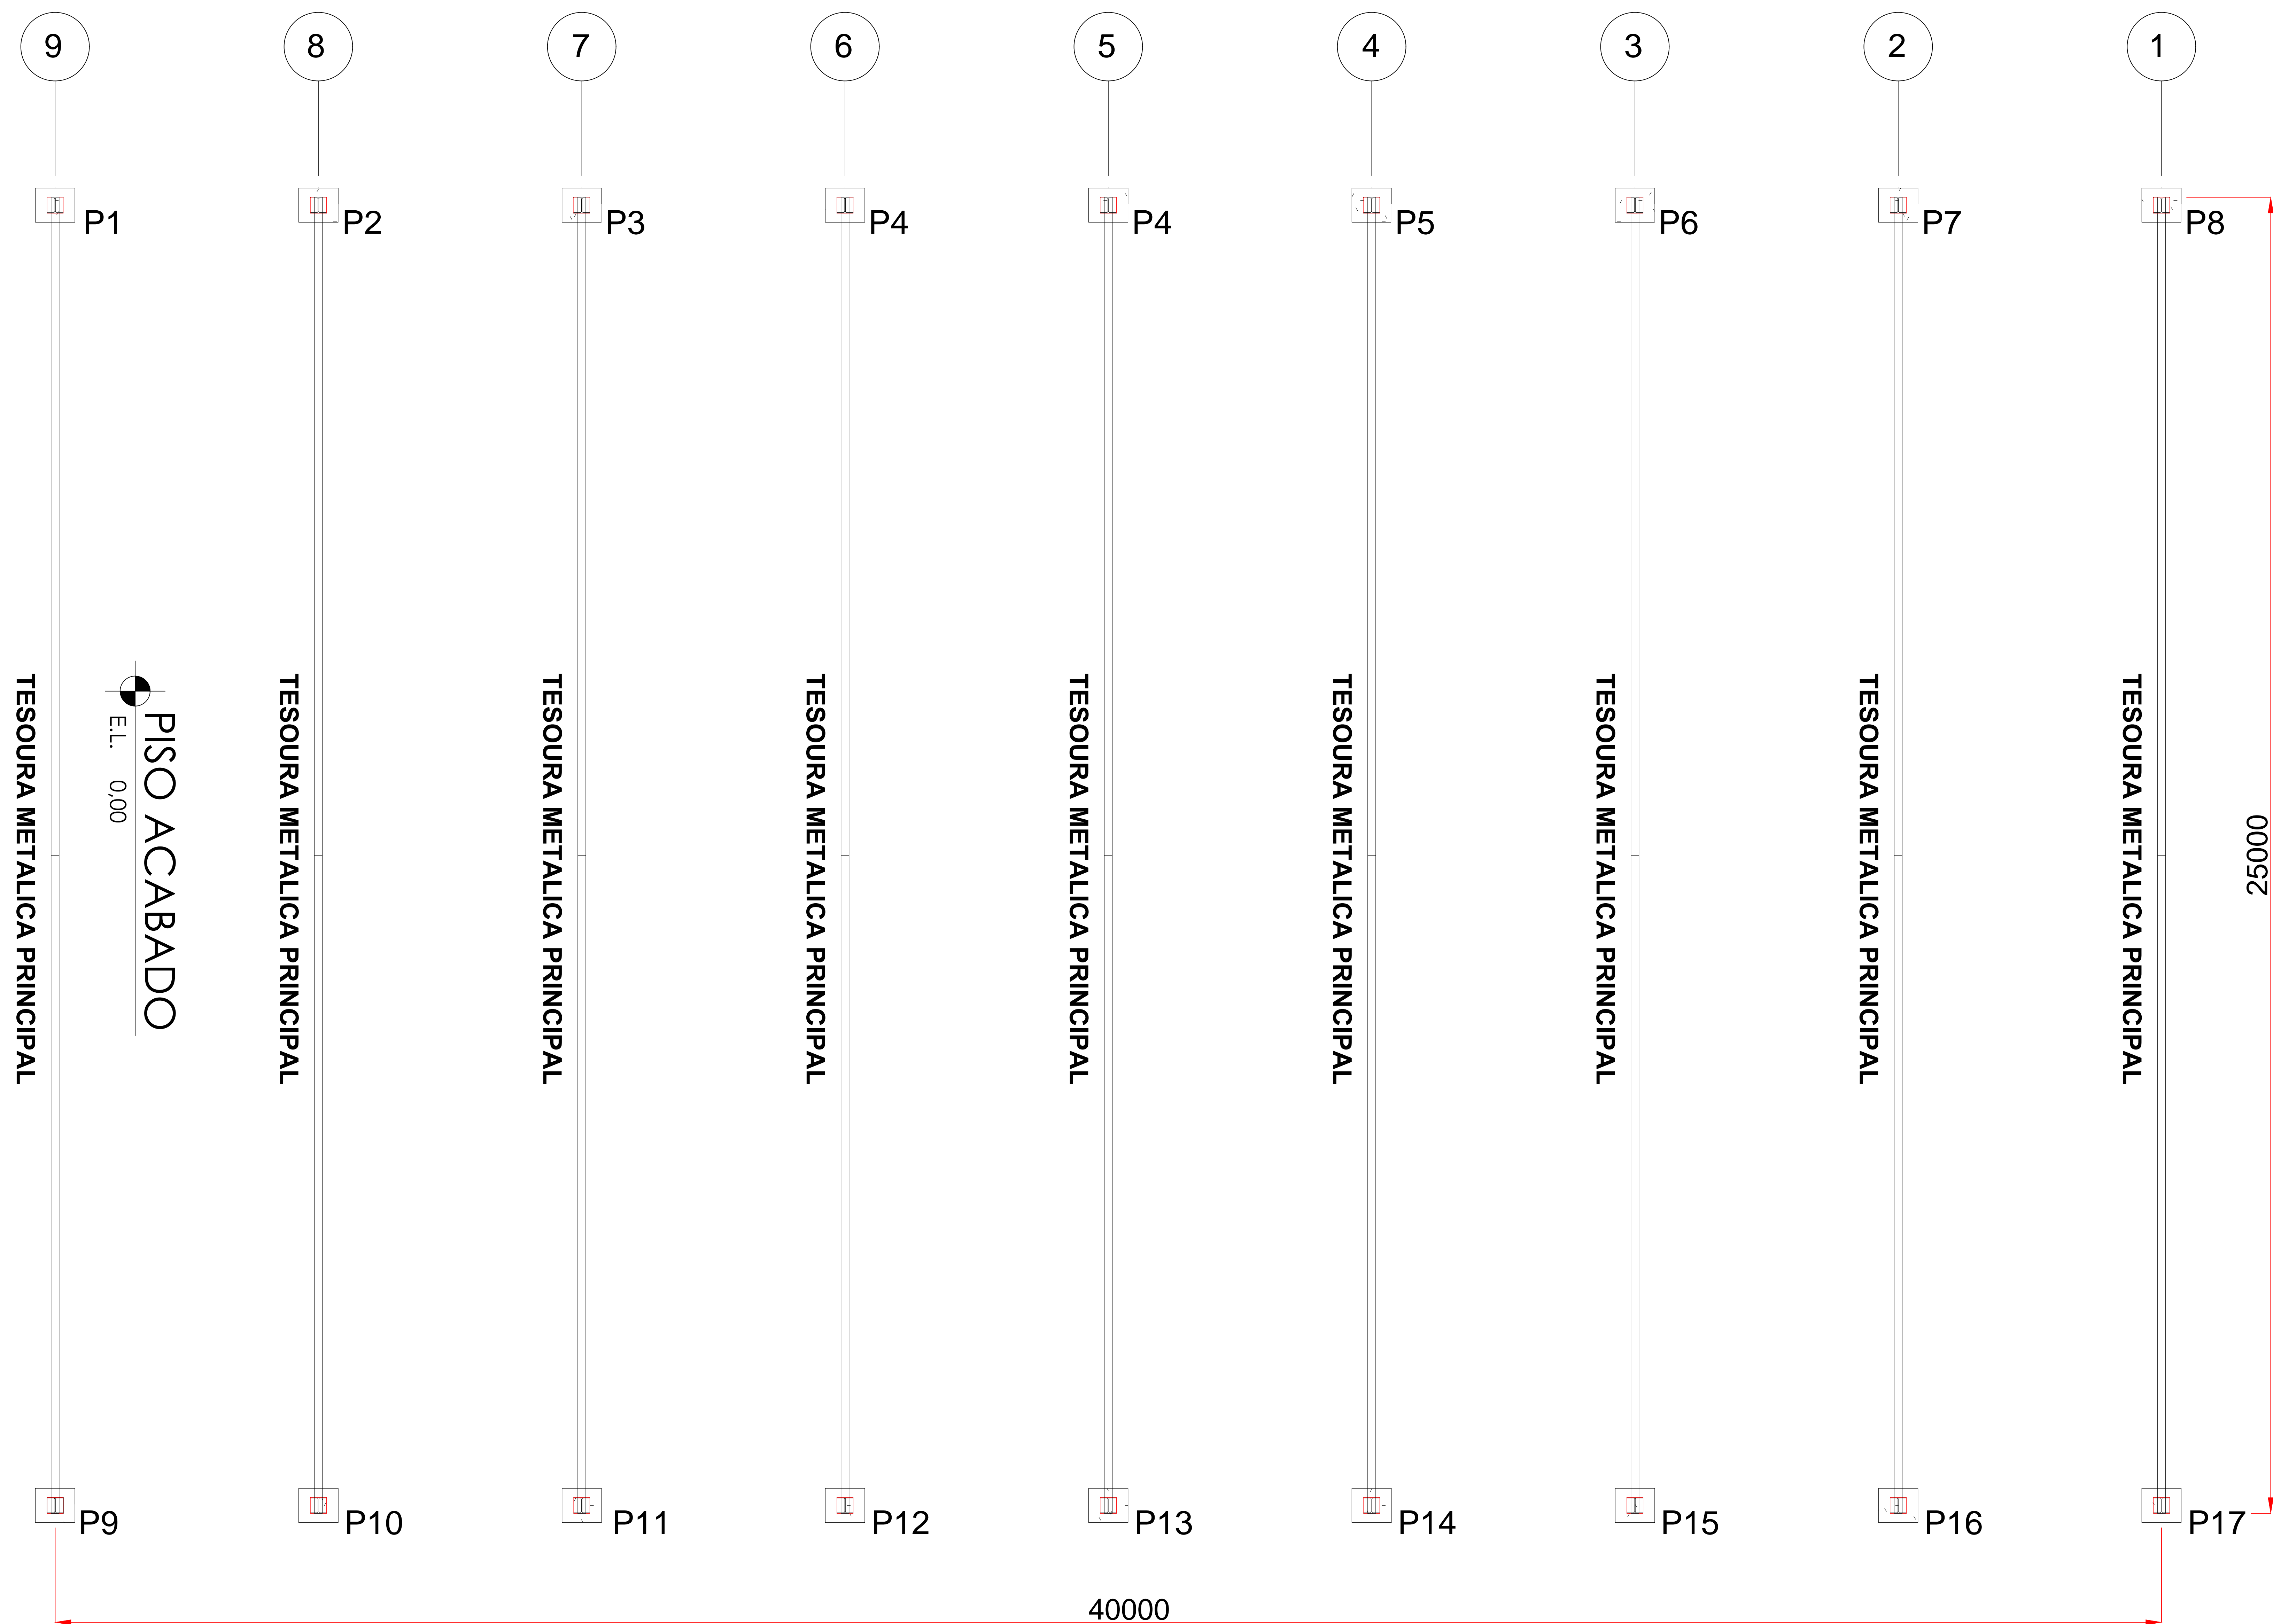

10 PLATA DE LOCAÇÃO
1 : 50