



UNIDADES EM
MILÍMETROS

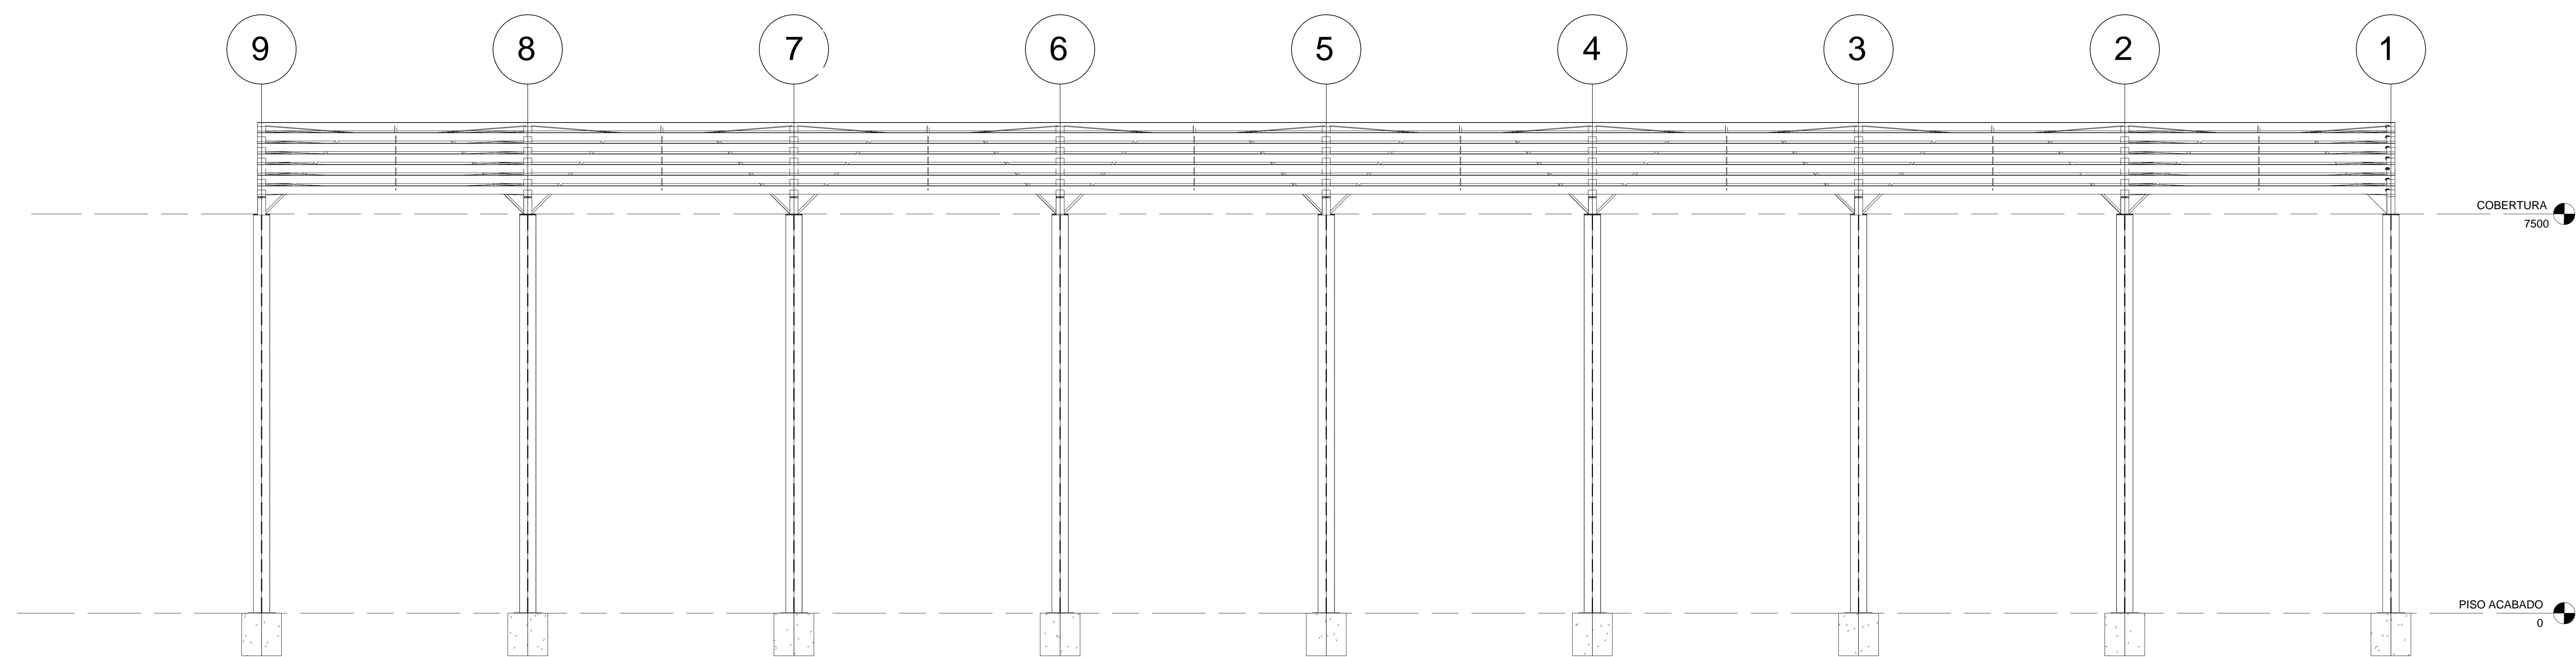

12 ELEVÇÃO SUL
1 : 50

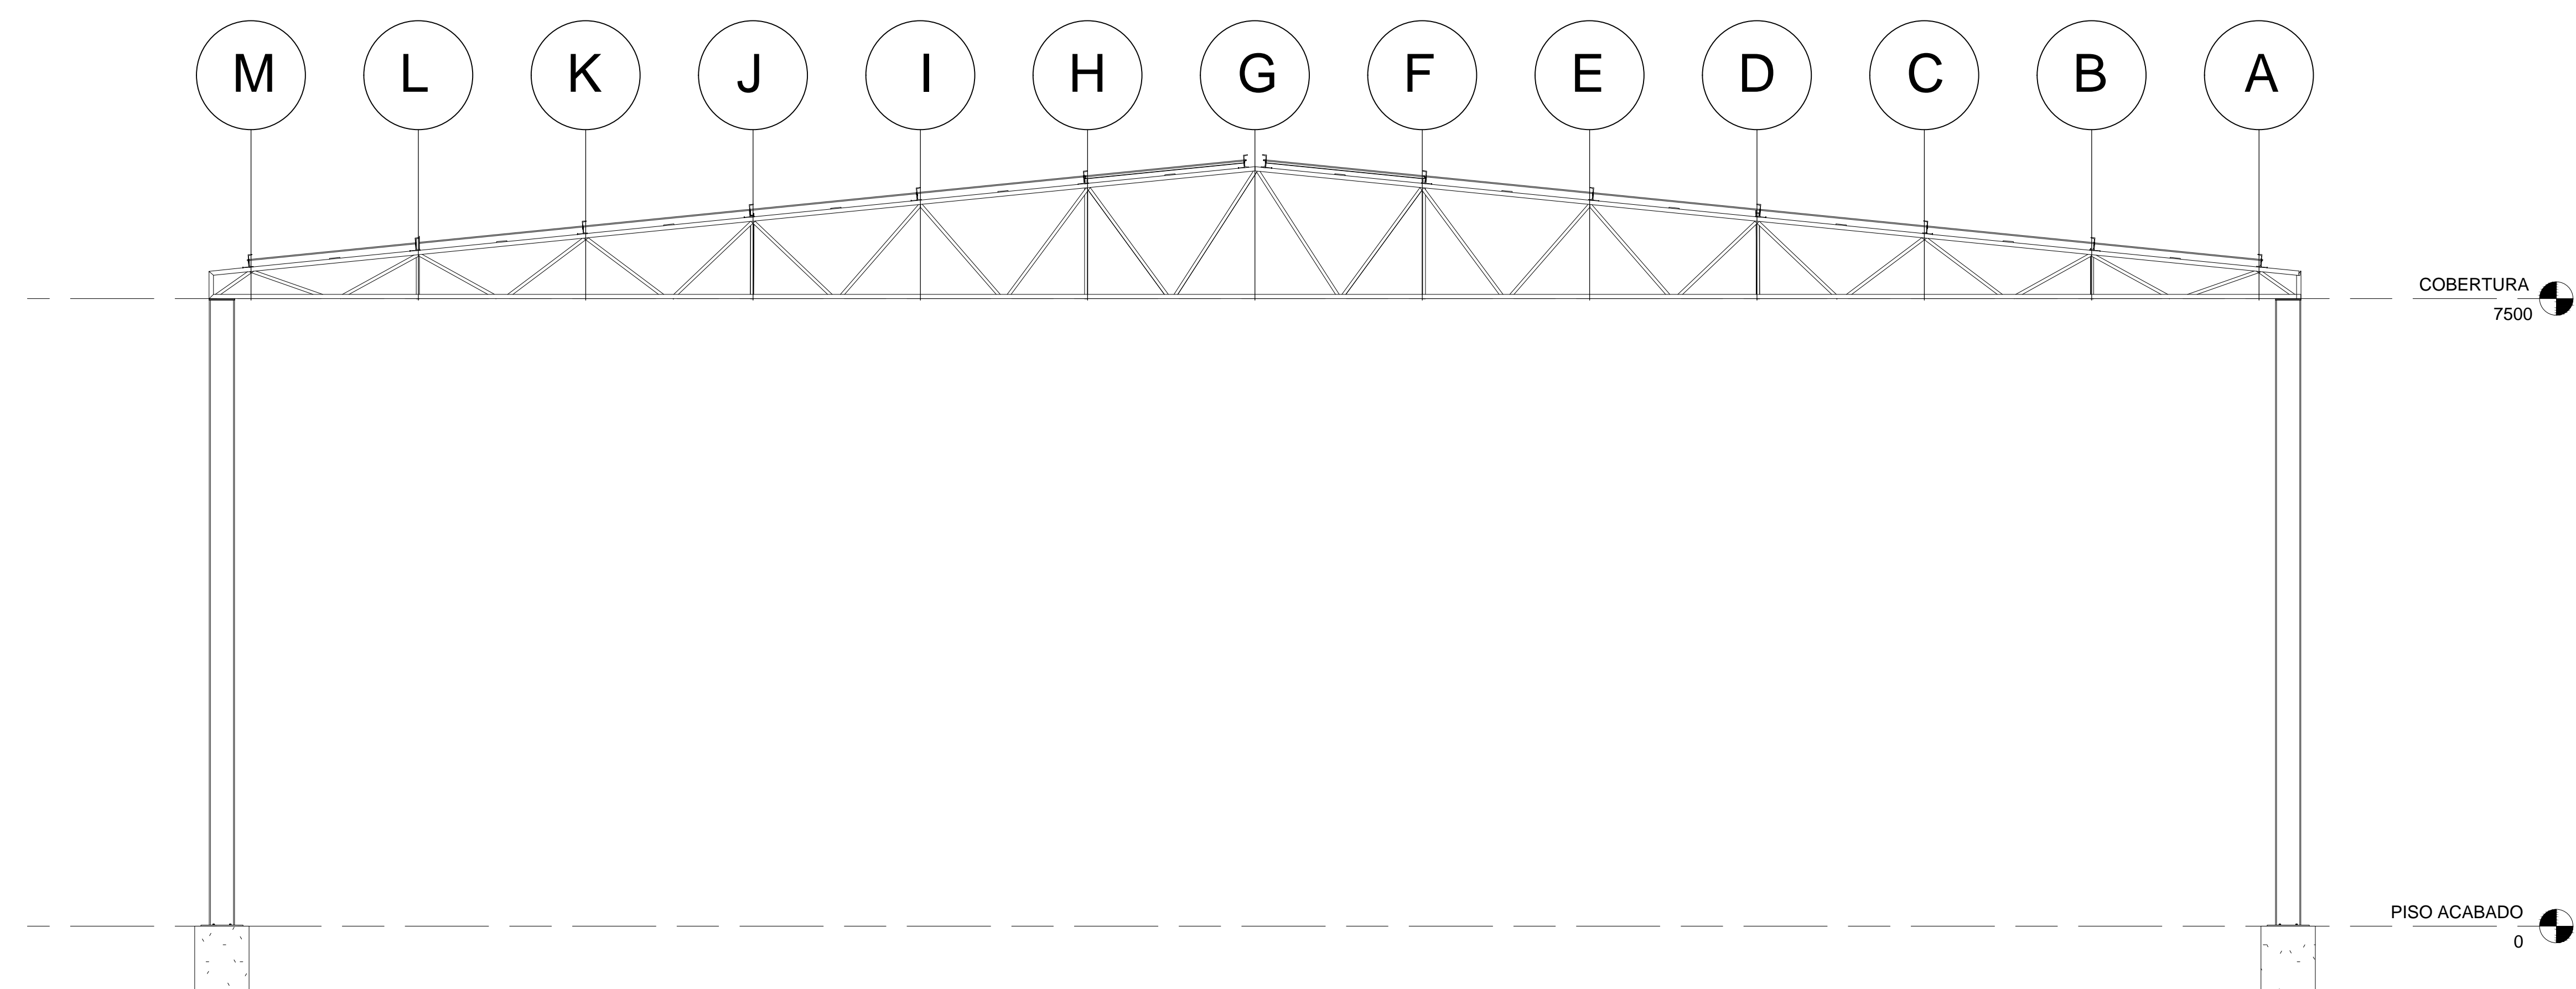

13 ELEVÇÃO LESTE
1 : 50