
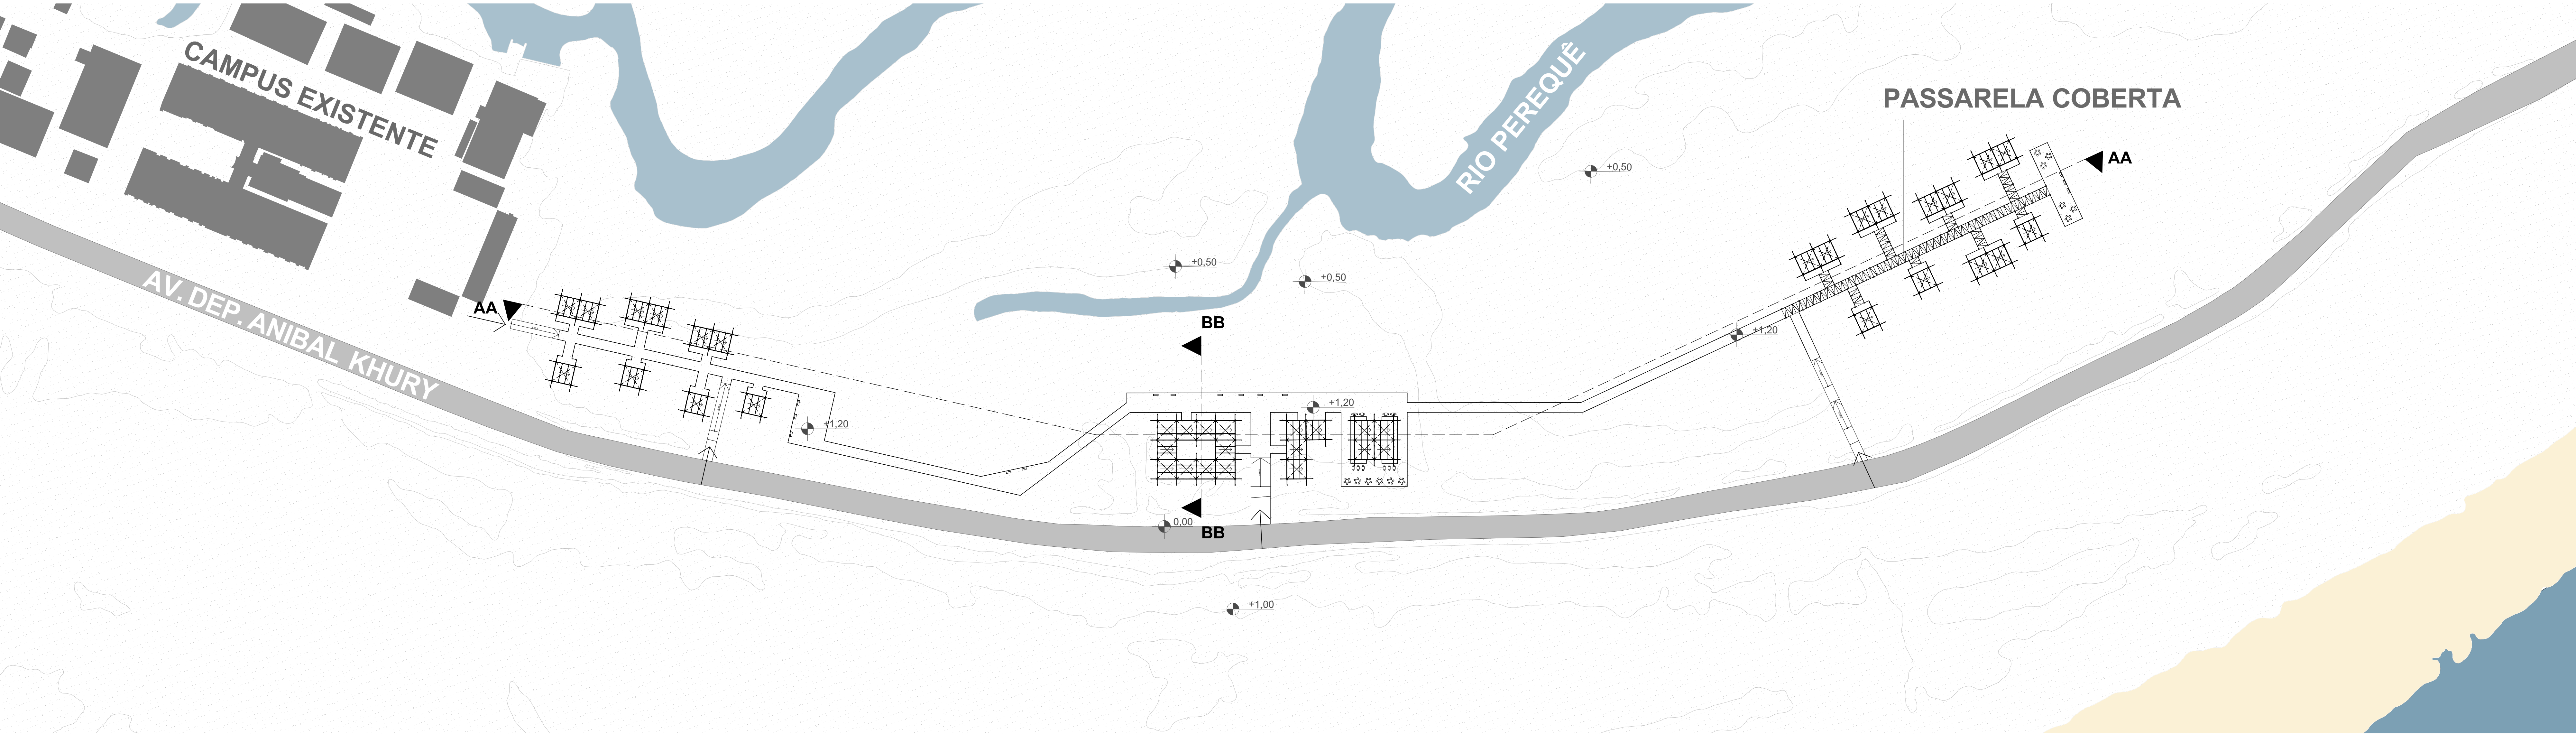


- LIMITE DA ORLA MARÍTIMA
- APPS
- LIMITES DO CAMPUS PREEXISTENTE
- ÁREA DE EXPANSÃO DO CAMPUS
- EDIFICAÇÕES DO CAMPUS PREEXISTENTE
- ÁREAS PASSÍVEIS DE OCUPAÇÃO
- POLÍGONOS DE OCUPAÇÃO DEFINIDOS

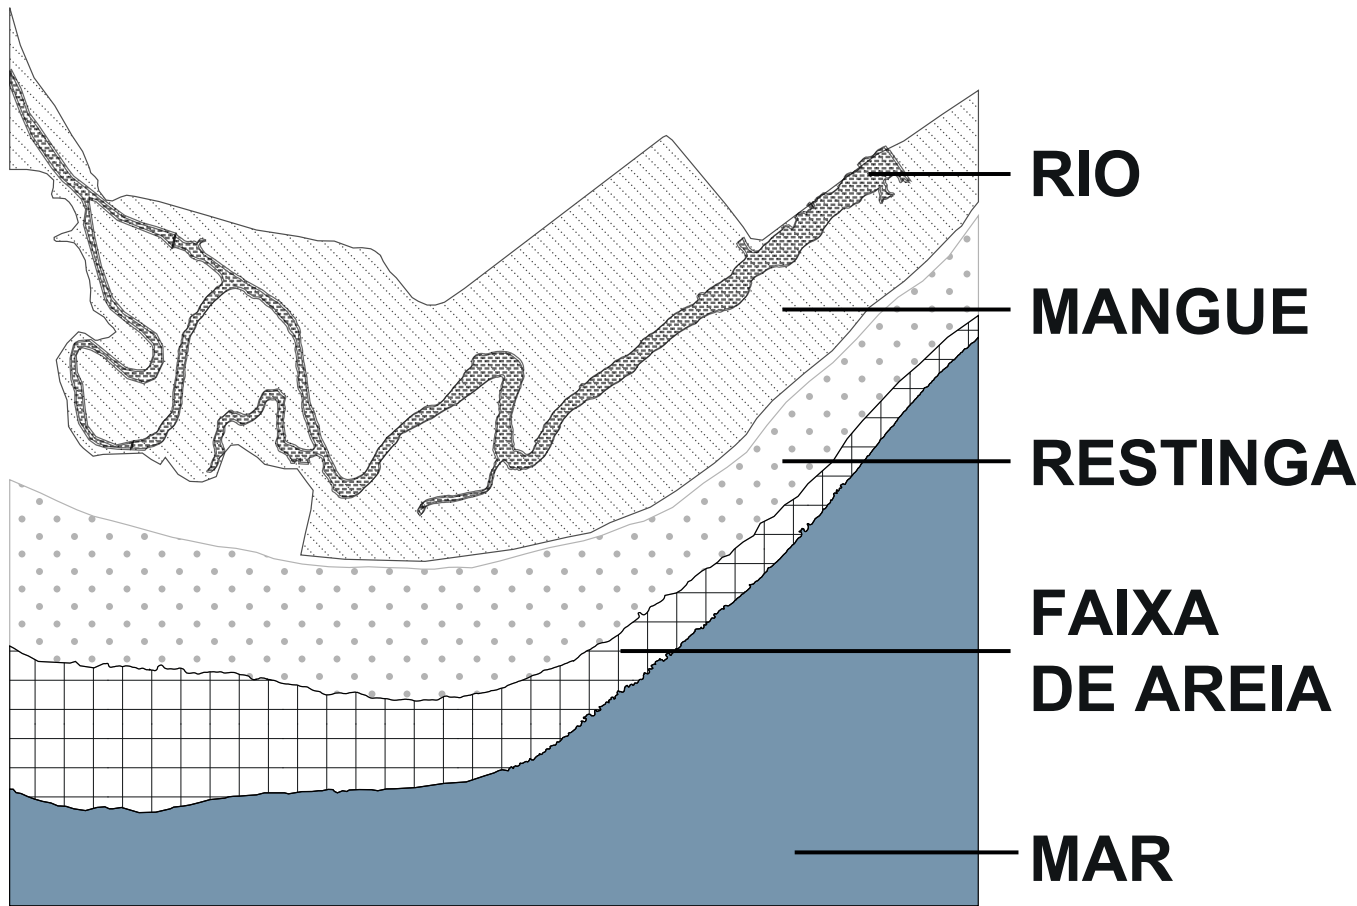

IMPLANTAÇÃO  
ESC// 1:750