




DETALHE DA PASSARELA ESC. 1 : 50



- 1 - Banzo superior 10x30cm
- 2 - Laje Steel Deck h=12cm
- 3 - Diagonal de contraventamento perfil VS 10x10cm
- 4 - Montantes verticais perfil I 10x30cm
- 5 - Viga transversal perfil I 10x30cm
- 6 - Banzo inferior 10x30cm
- 7 - Guarda corpo com cortina de vidro e=10mm com espaçamento de 1500cm entre as peças
- 8 - Pilar perfil T 20x30cm

DETALHE VIGA DE BORDA DA TORRE ESC. 1 : 10

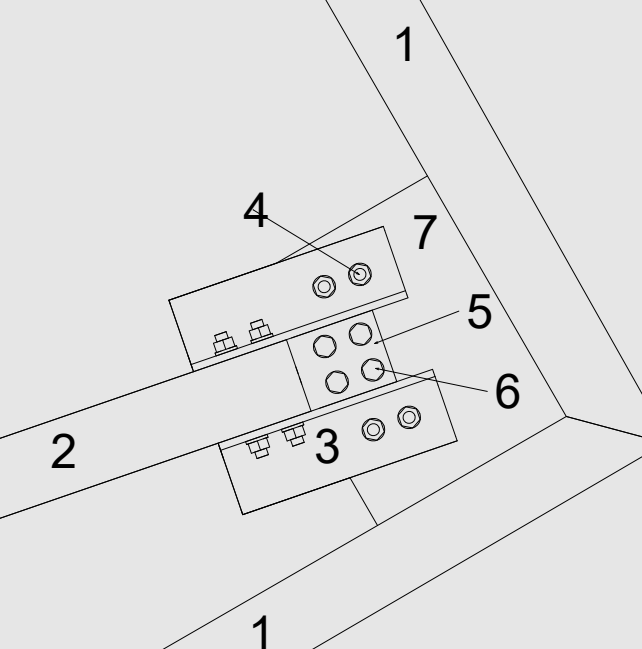

- 1 - viga de borda perfil I - W 310x21
aço ASTM - A572 GR50
- 2 - viga de contraventamento diagonal
perfil I - W 150x13
aço ASTM - A572 GR50
- 3 - mesa com ajuste de angulação
espessura - 10mm
- 4 - parafuso de fixação da mesa
diâmetro - 16mm
tipo - en 14399-4
- 5 - placa sanduíche
espessura - 10mm
- 6 - parafuso de reforço
diâmetro - 16mm
tipo - en 14399-4
- 7 - placa de reforço de distância
espessura - 10mm

VISTA EXPLODIDA DA PASSARELA ESC. 1 : 200

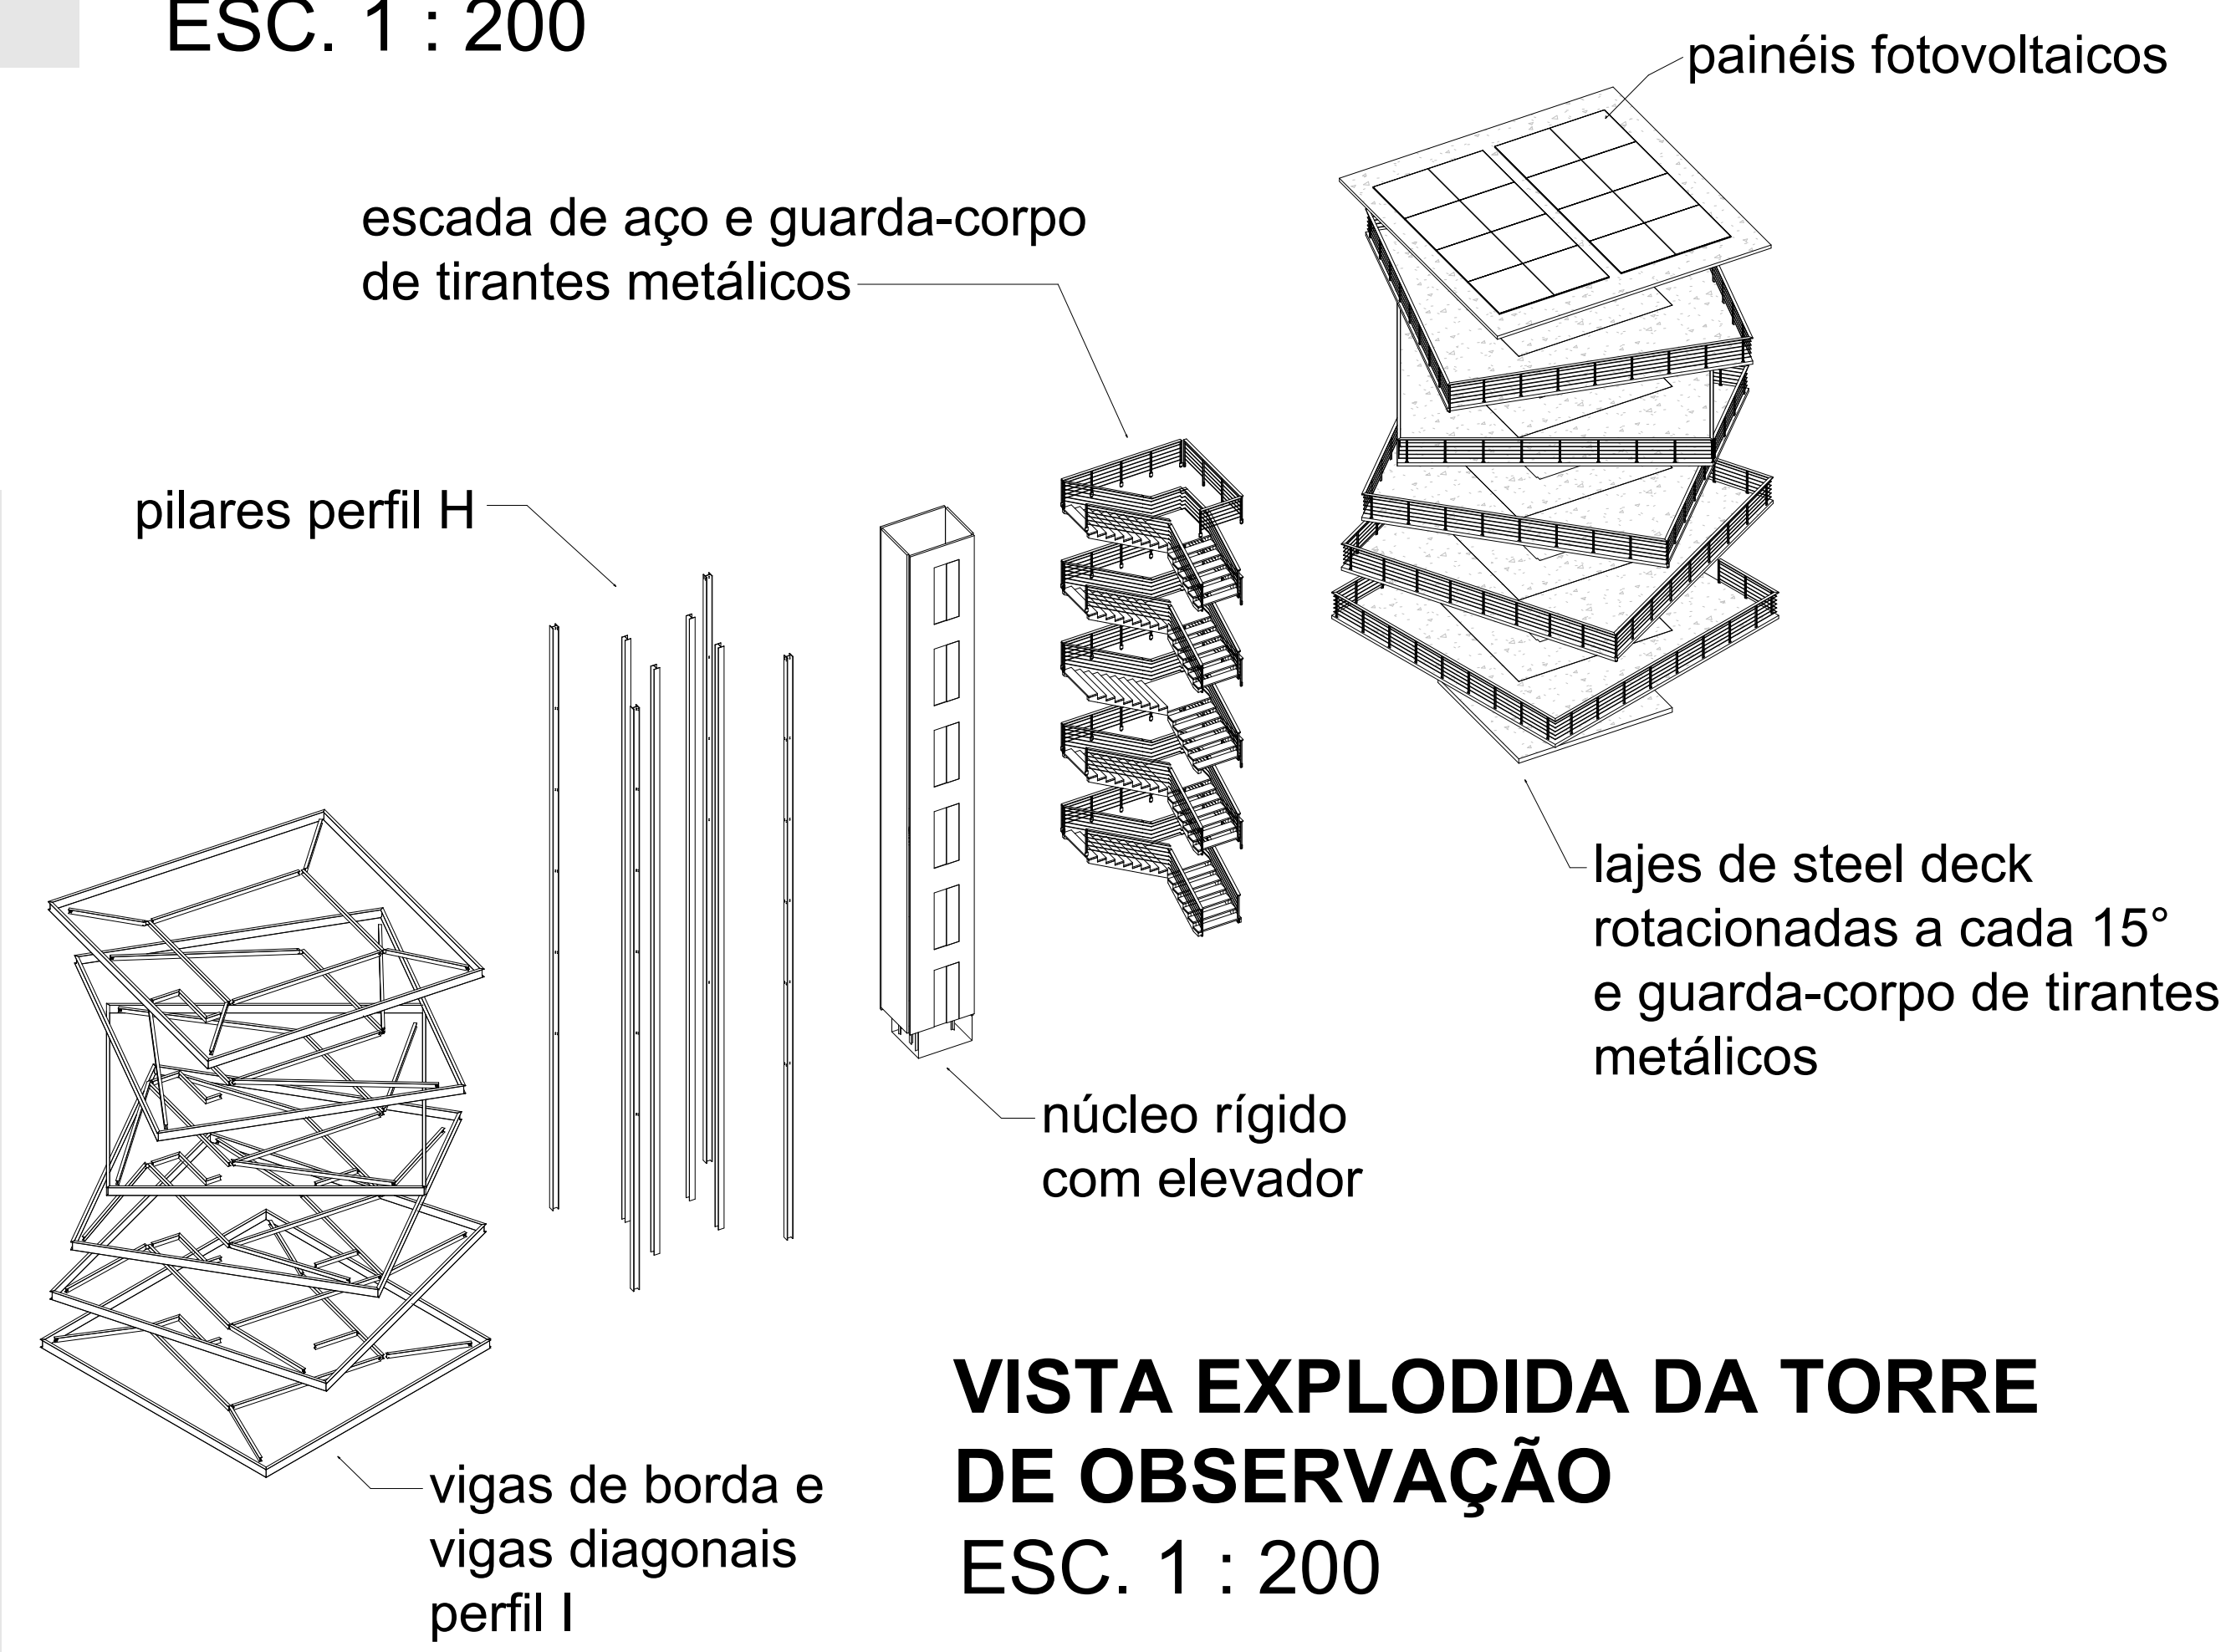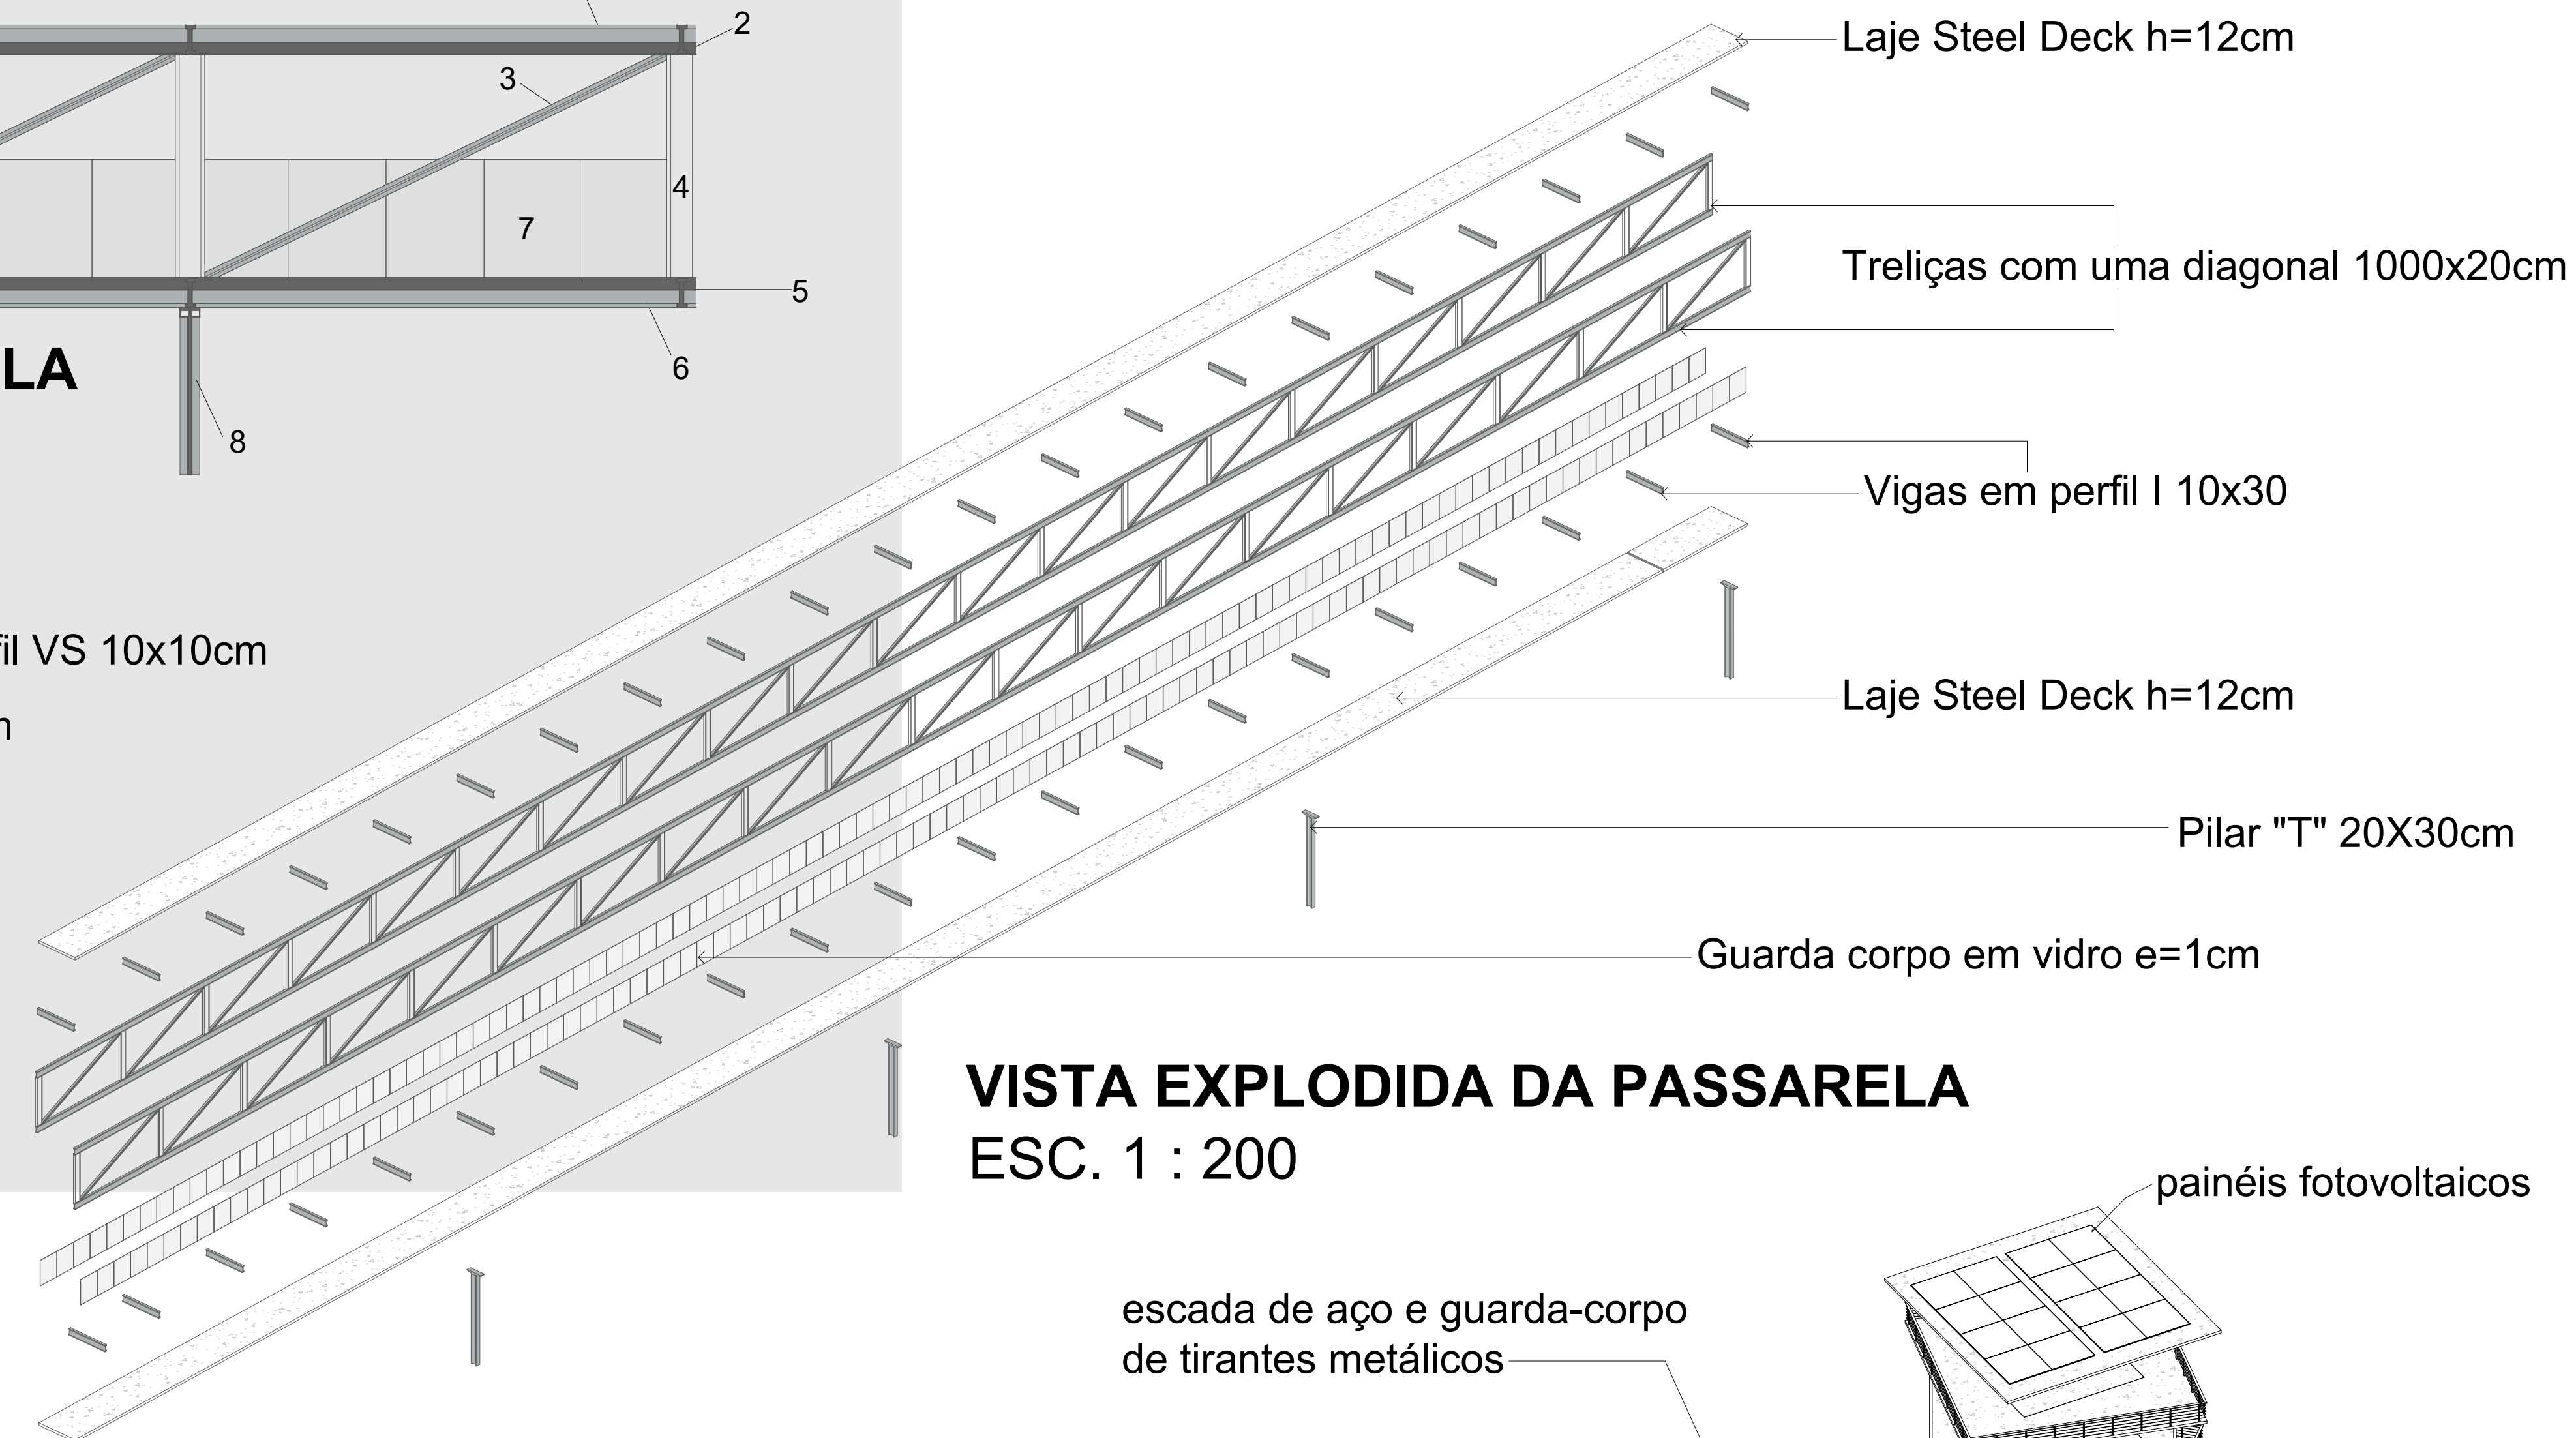

VISTA EXPLODIDA DA TORRE DE OBSERVAÇÃO ESC. 1 : 200