


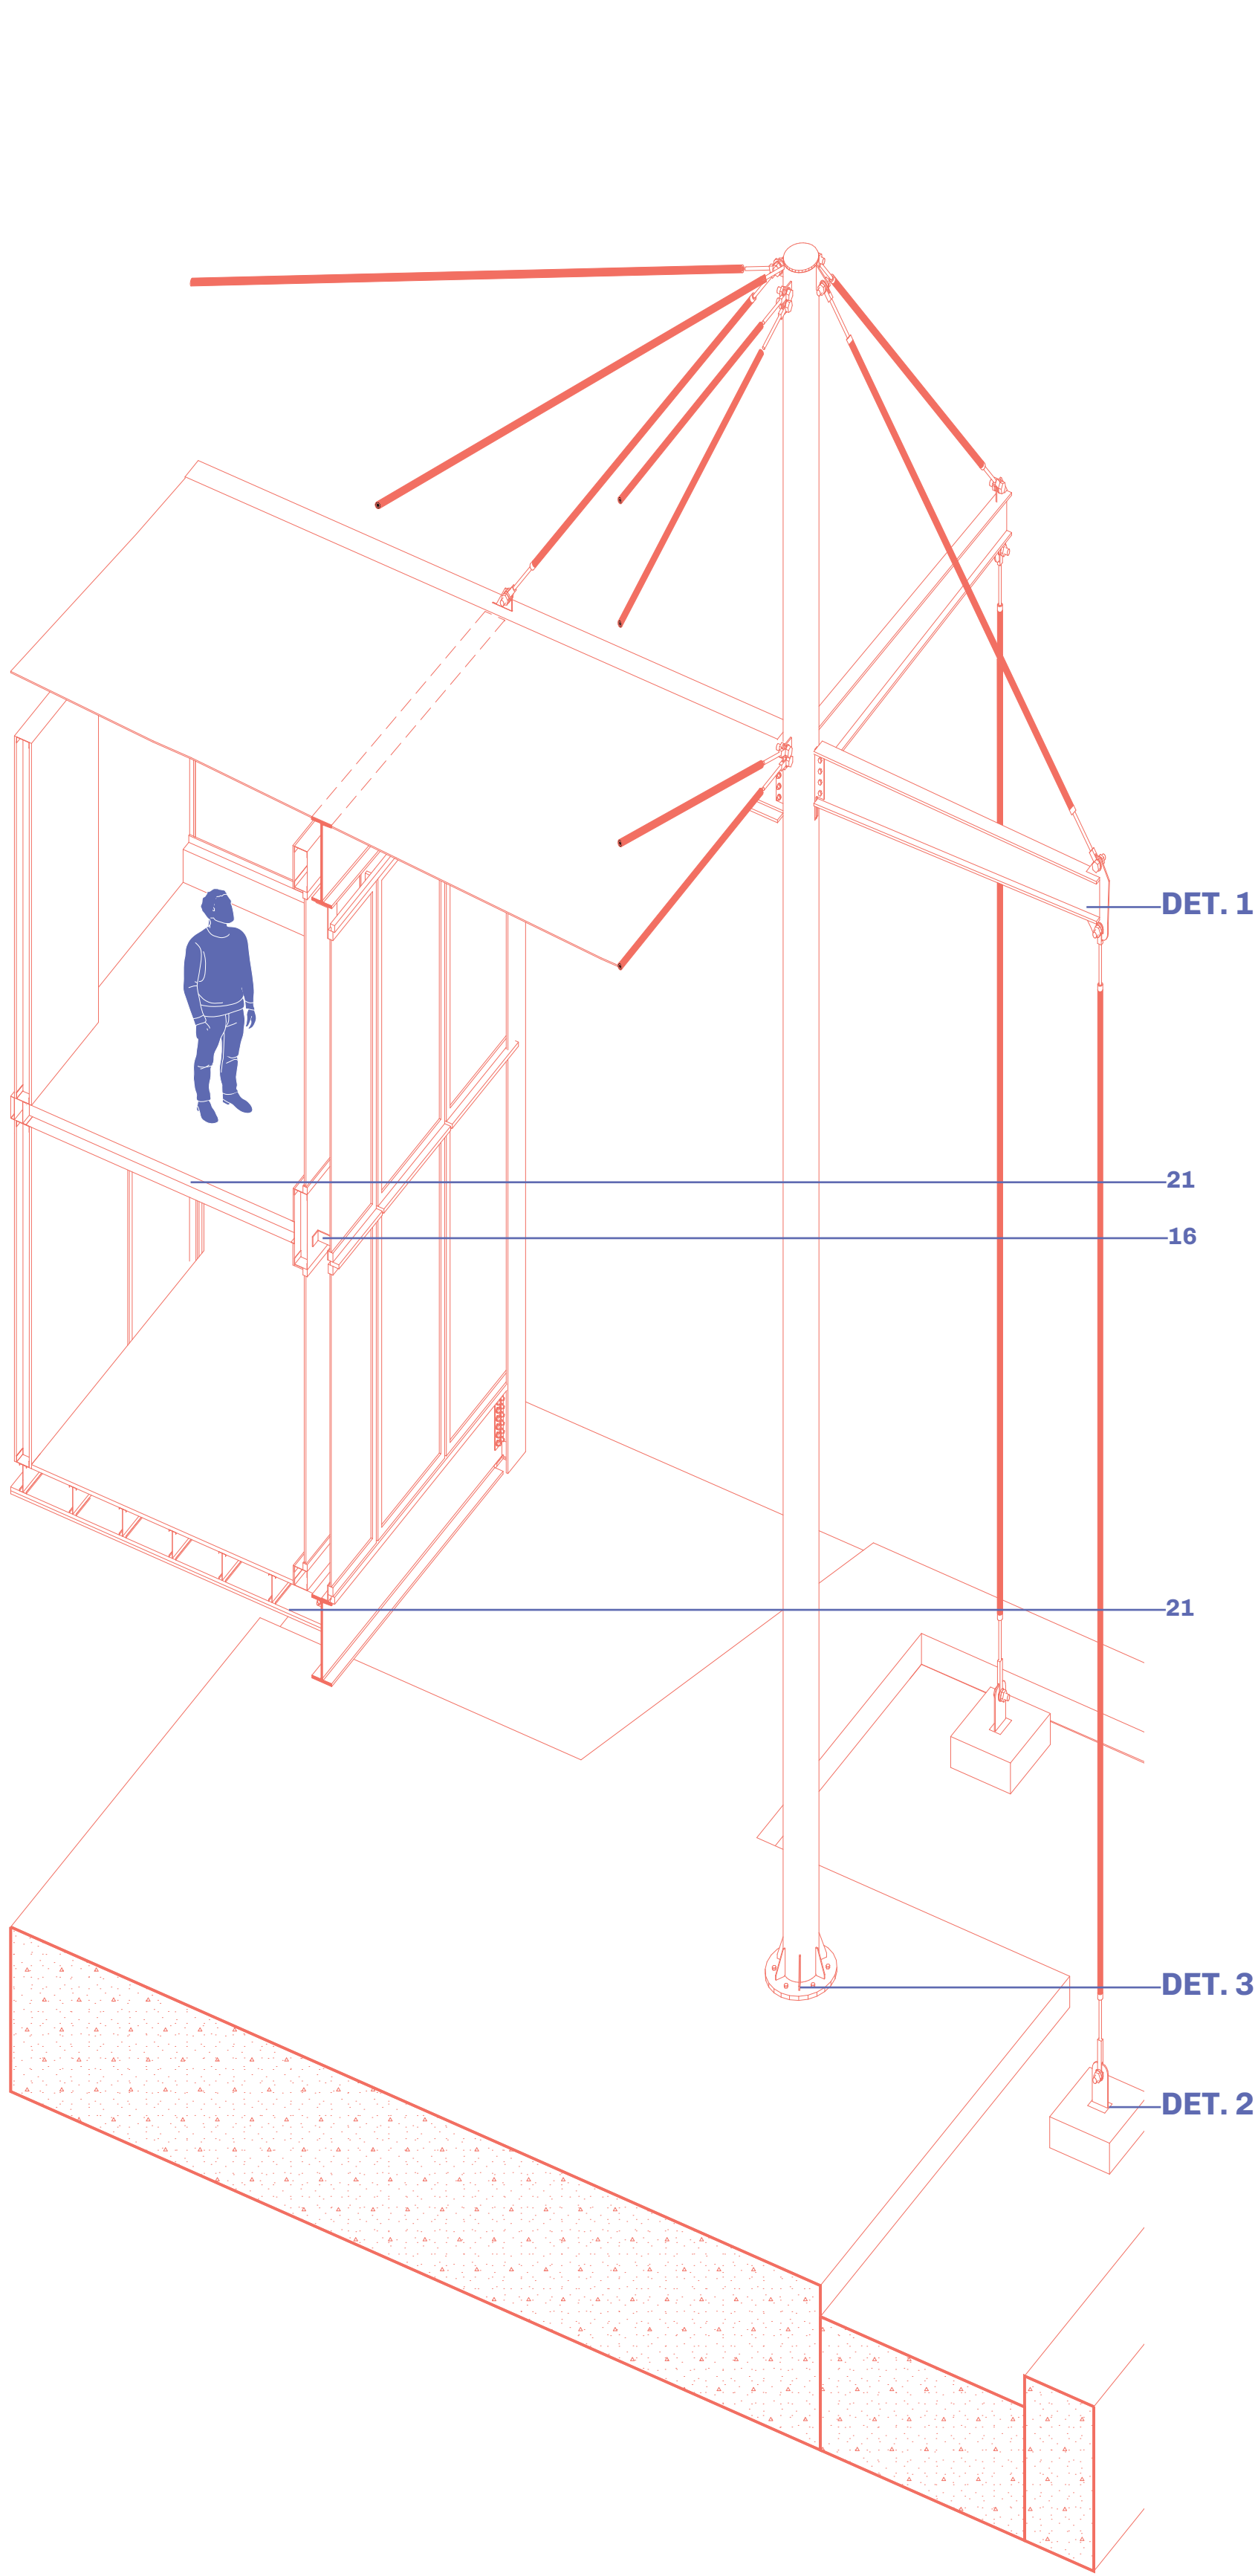
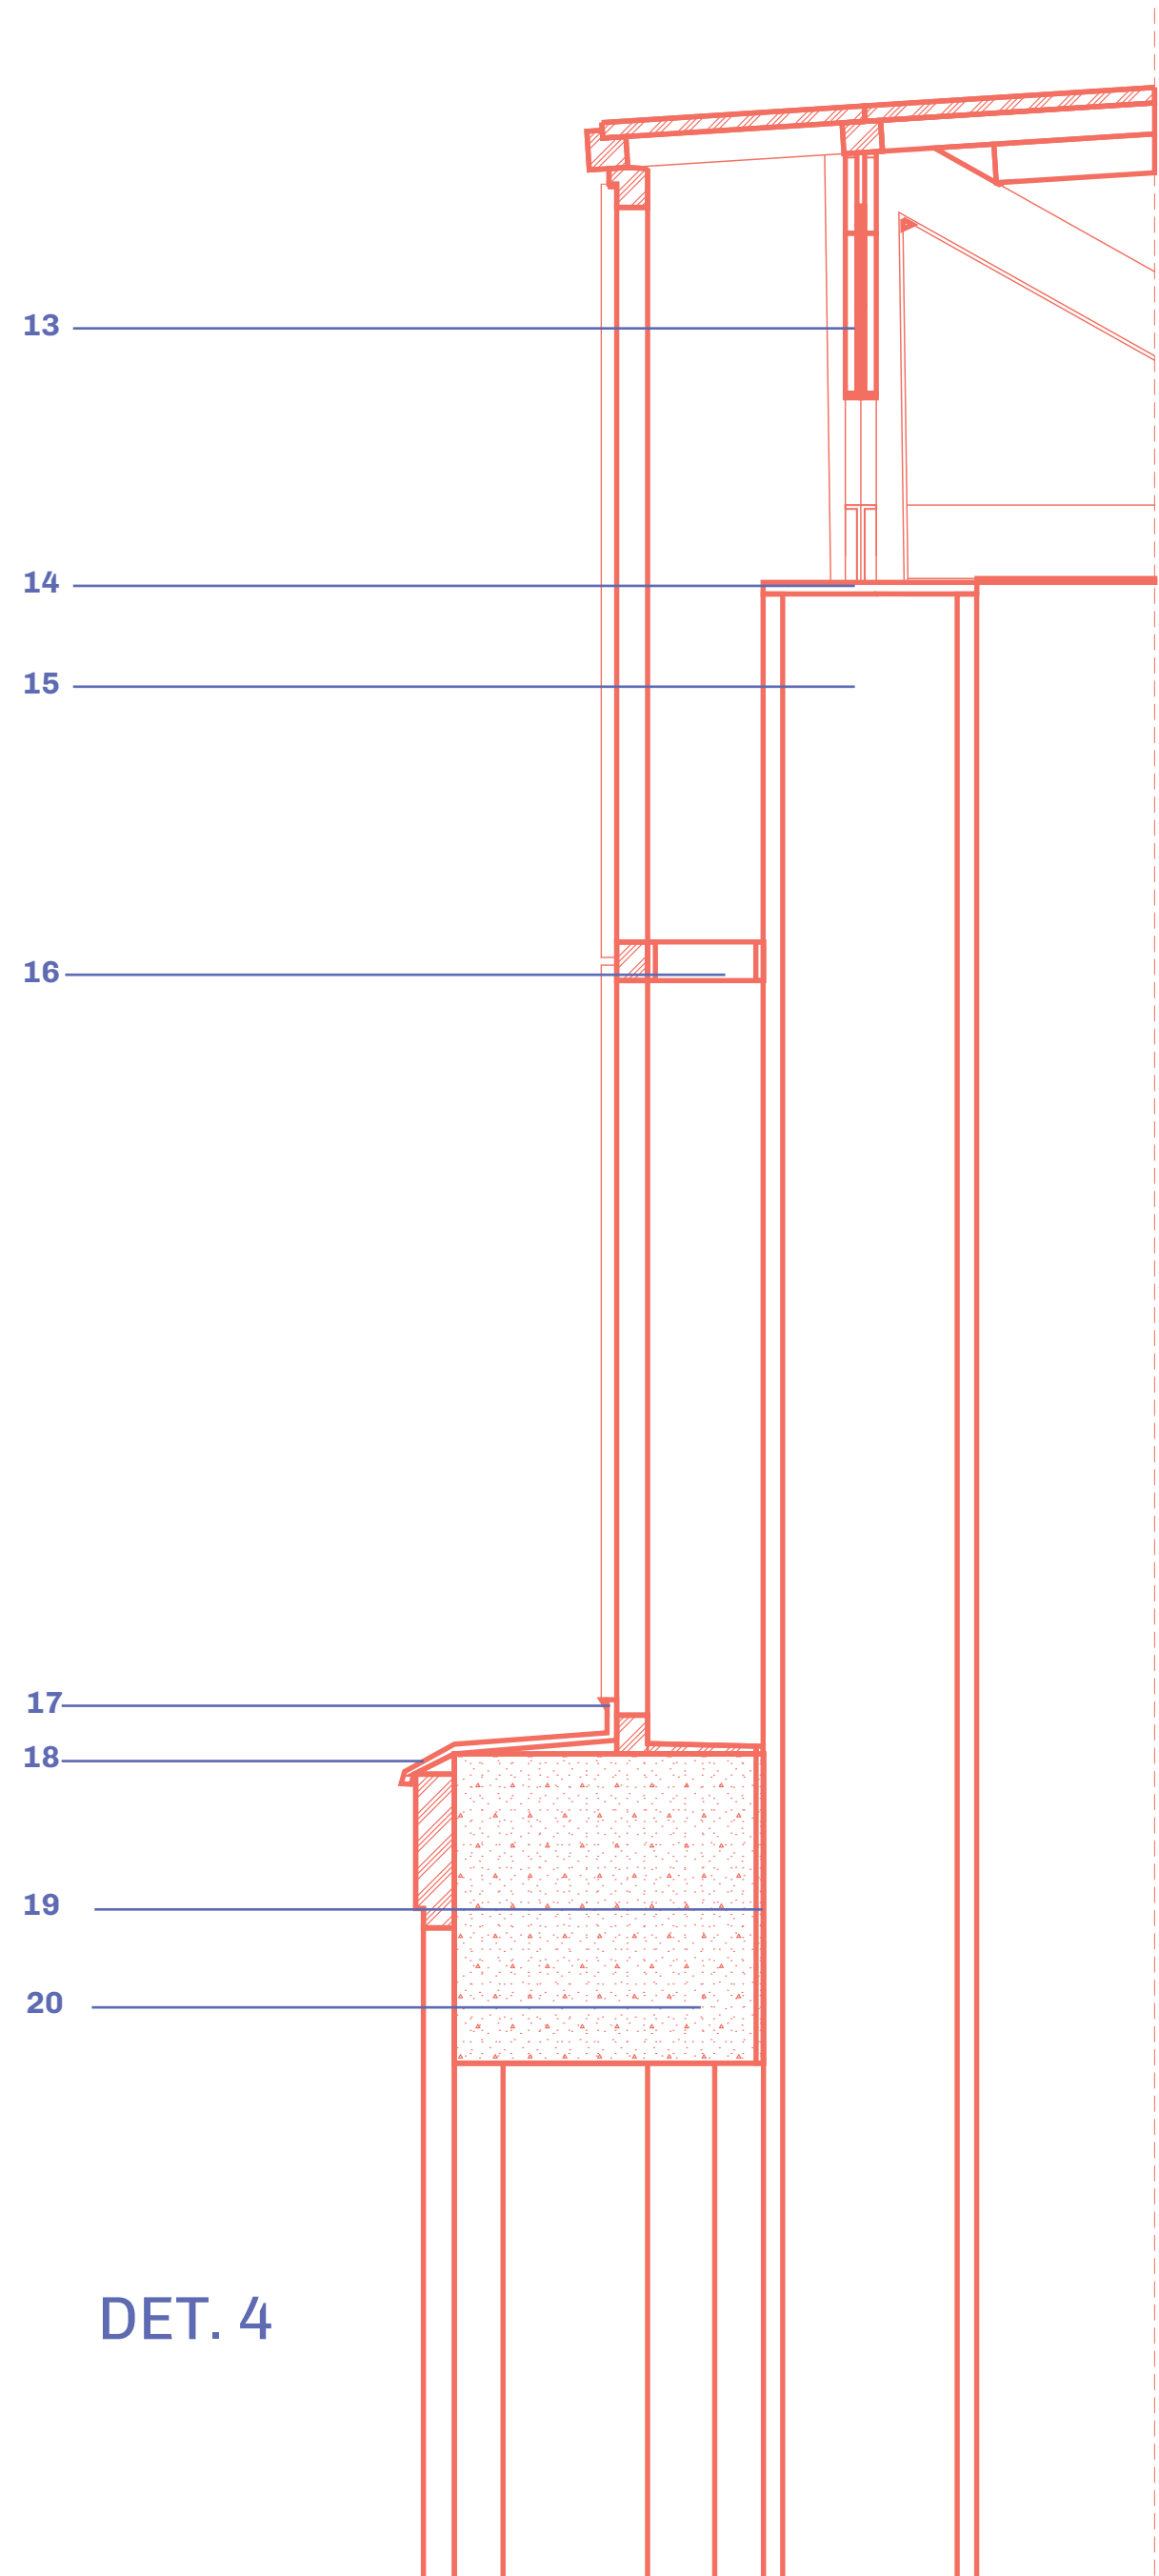


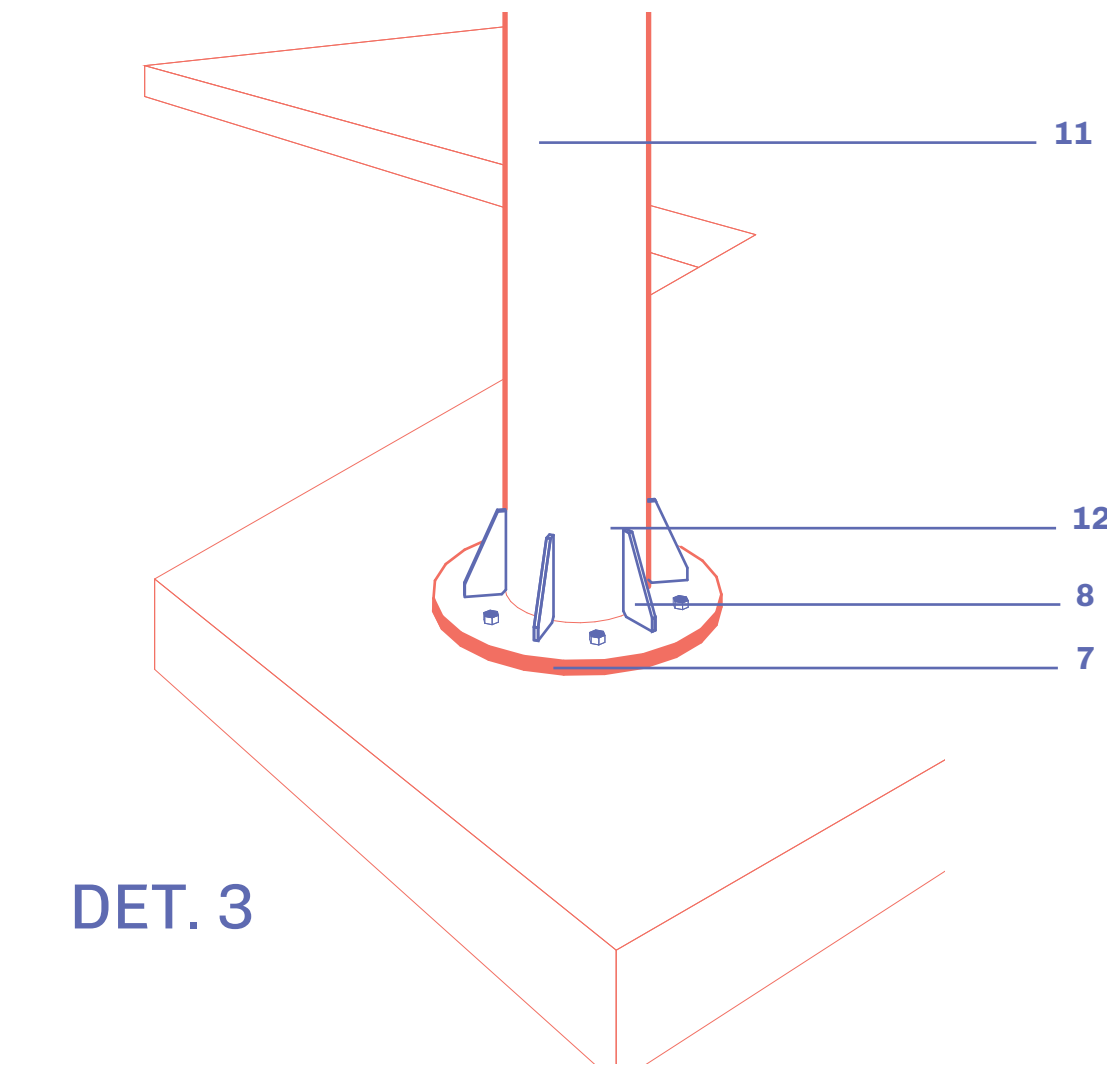

VISTA - EXTERNA ESTRUTURA

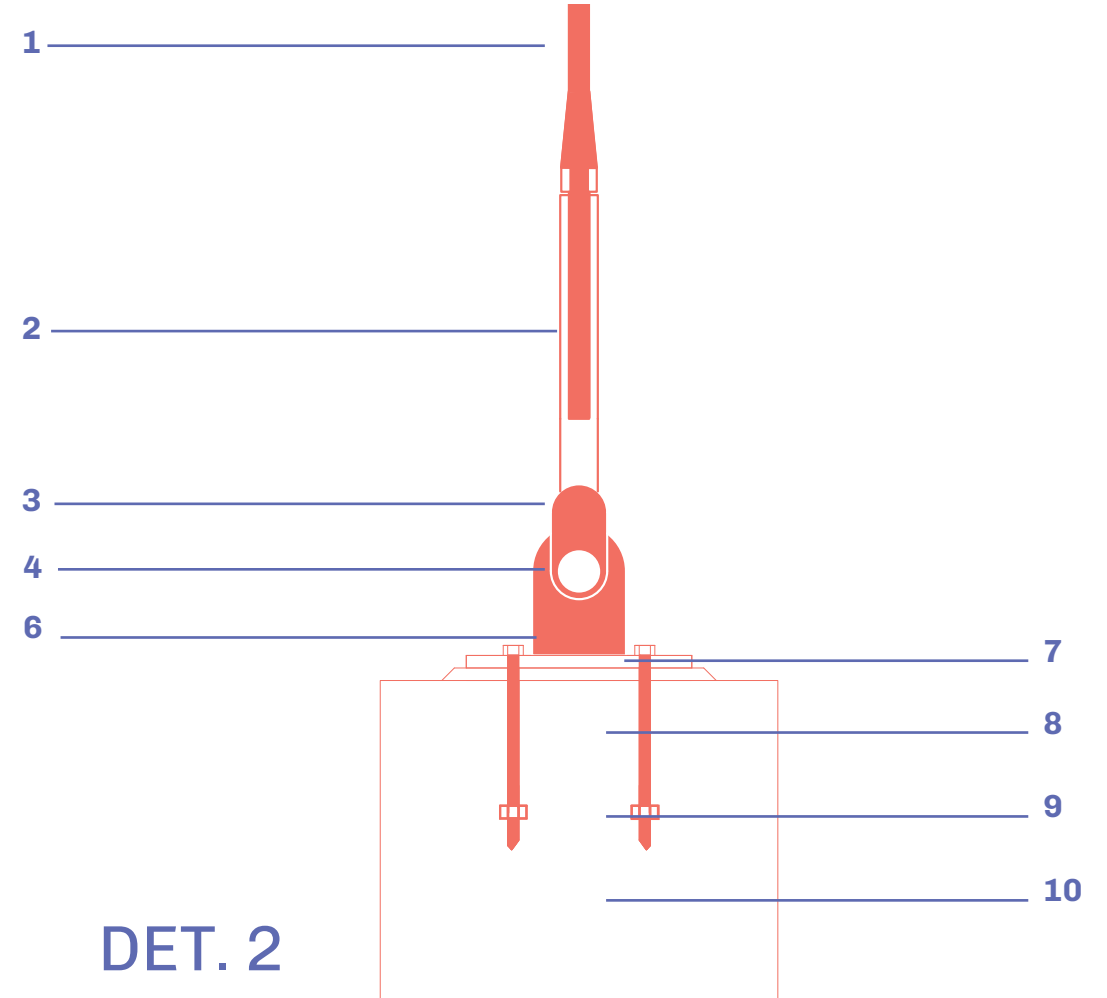

ISOMÉTRICA - DETALHES ESTRUTURAIS DO SISTEMA DE ELEVÇÃO DO AUDITÓRIO

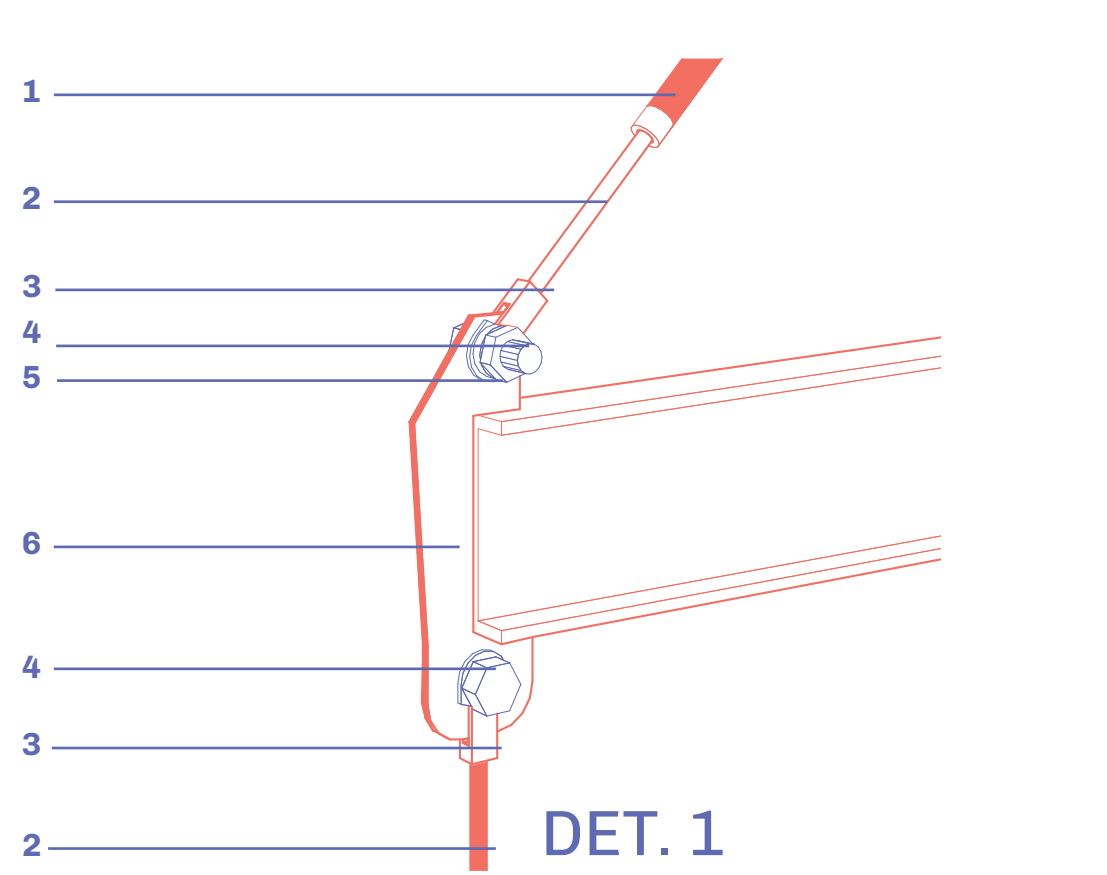

- LEGENDA:**
- | | |
|---|--|
| 1 - CORDOALHA HELICOIDAL Ø32 mm | 12 - ENRIJECEDOR |
| 2 - TENSIONADOR TURNBUCKLE | 13 - TRELIÇA DA COBERTURA |
| 3 - TERMINAL DE FORQUILHA | 14 - CHAPA DE LIGAÇÃO SOLDADA |
| 4 - PINO ESTRUTURAL DE ALTA RESISTENCIA | 15 - PILAR METÁLICO PERFIL W |
| 5 - PORCA E CONTRAPORCA | 16 - CANTONEIRA DE FIXAÇÃO (GUSSET DOBRADA) |
| 6 - CHAPA DE NÓ | 17 - SELANTE PU |
| 7 - PLACA DE BASE EM AÇO ASTM A36 | 18 - RUFO COM PINGADEIRA |
| 8 - CHUMBADOR F1554 GRAU 105 | 19 - FITA FLASHING PARA PROTEÇÃO DE INTERFACE METÁLICA |
| 9 - PORCA PESADA | 20 - ESTRUTURA EM CONCRETO EXISTENTE |
| 10 - FUNDAÇÃO EM CONCRETO | 21 - LAJE SECA LSF |
| 11 - PILAR METÁLICO Ø1000mm | 22 - PERFIL DE NÓ ESTRUTURAL |
| | 23 - DISCO DE ANCORAGEM |

