



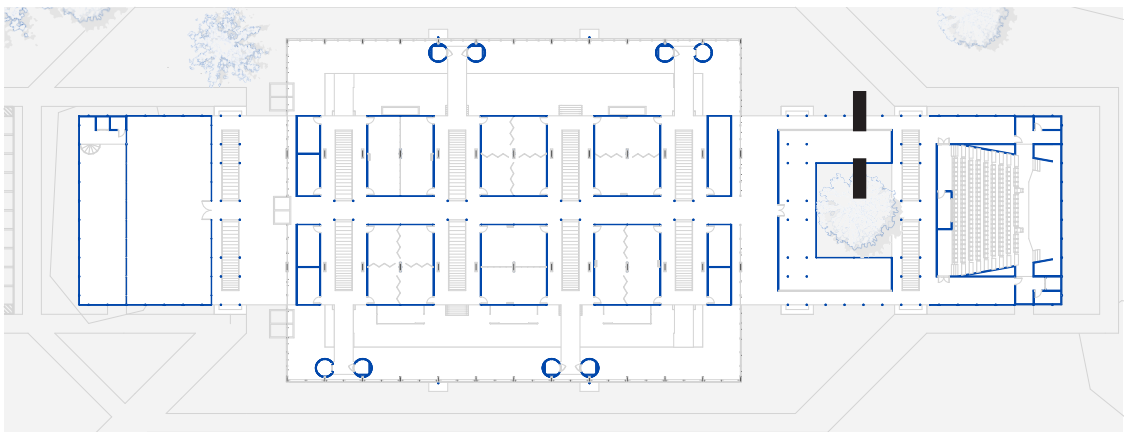

LEGENDA

01. Bloco de concreto ajustável;
02. Base com aletas para articulação;
03. Arco de seção composta curva com mesas de seção tubular de aço de Ø 200 mm conectados por alma de chapa de aço;
04. Pilar metálico Ø 200 mm;
05. Perfil tubular Ø 200 mm com chapa vertical inferior de altura variável;
06. Esquadria de alumínio com vidro fixo;
07. Placa de aço perfurada;
08. Vedação em light steel frame;
09. Esquadria de alumínio com folhas de correr;
10. Forro em placas de gesso acartonado, atirantado nas terças da cobertura;
11. Conector de cisalhamento;
12. Laje mista com capa de concreto;
13. Guarda-corpo;
14. Perfil tubular Ø 200 mm com chapa superior;
15. Cobertura em telha metálica zipada.

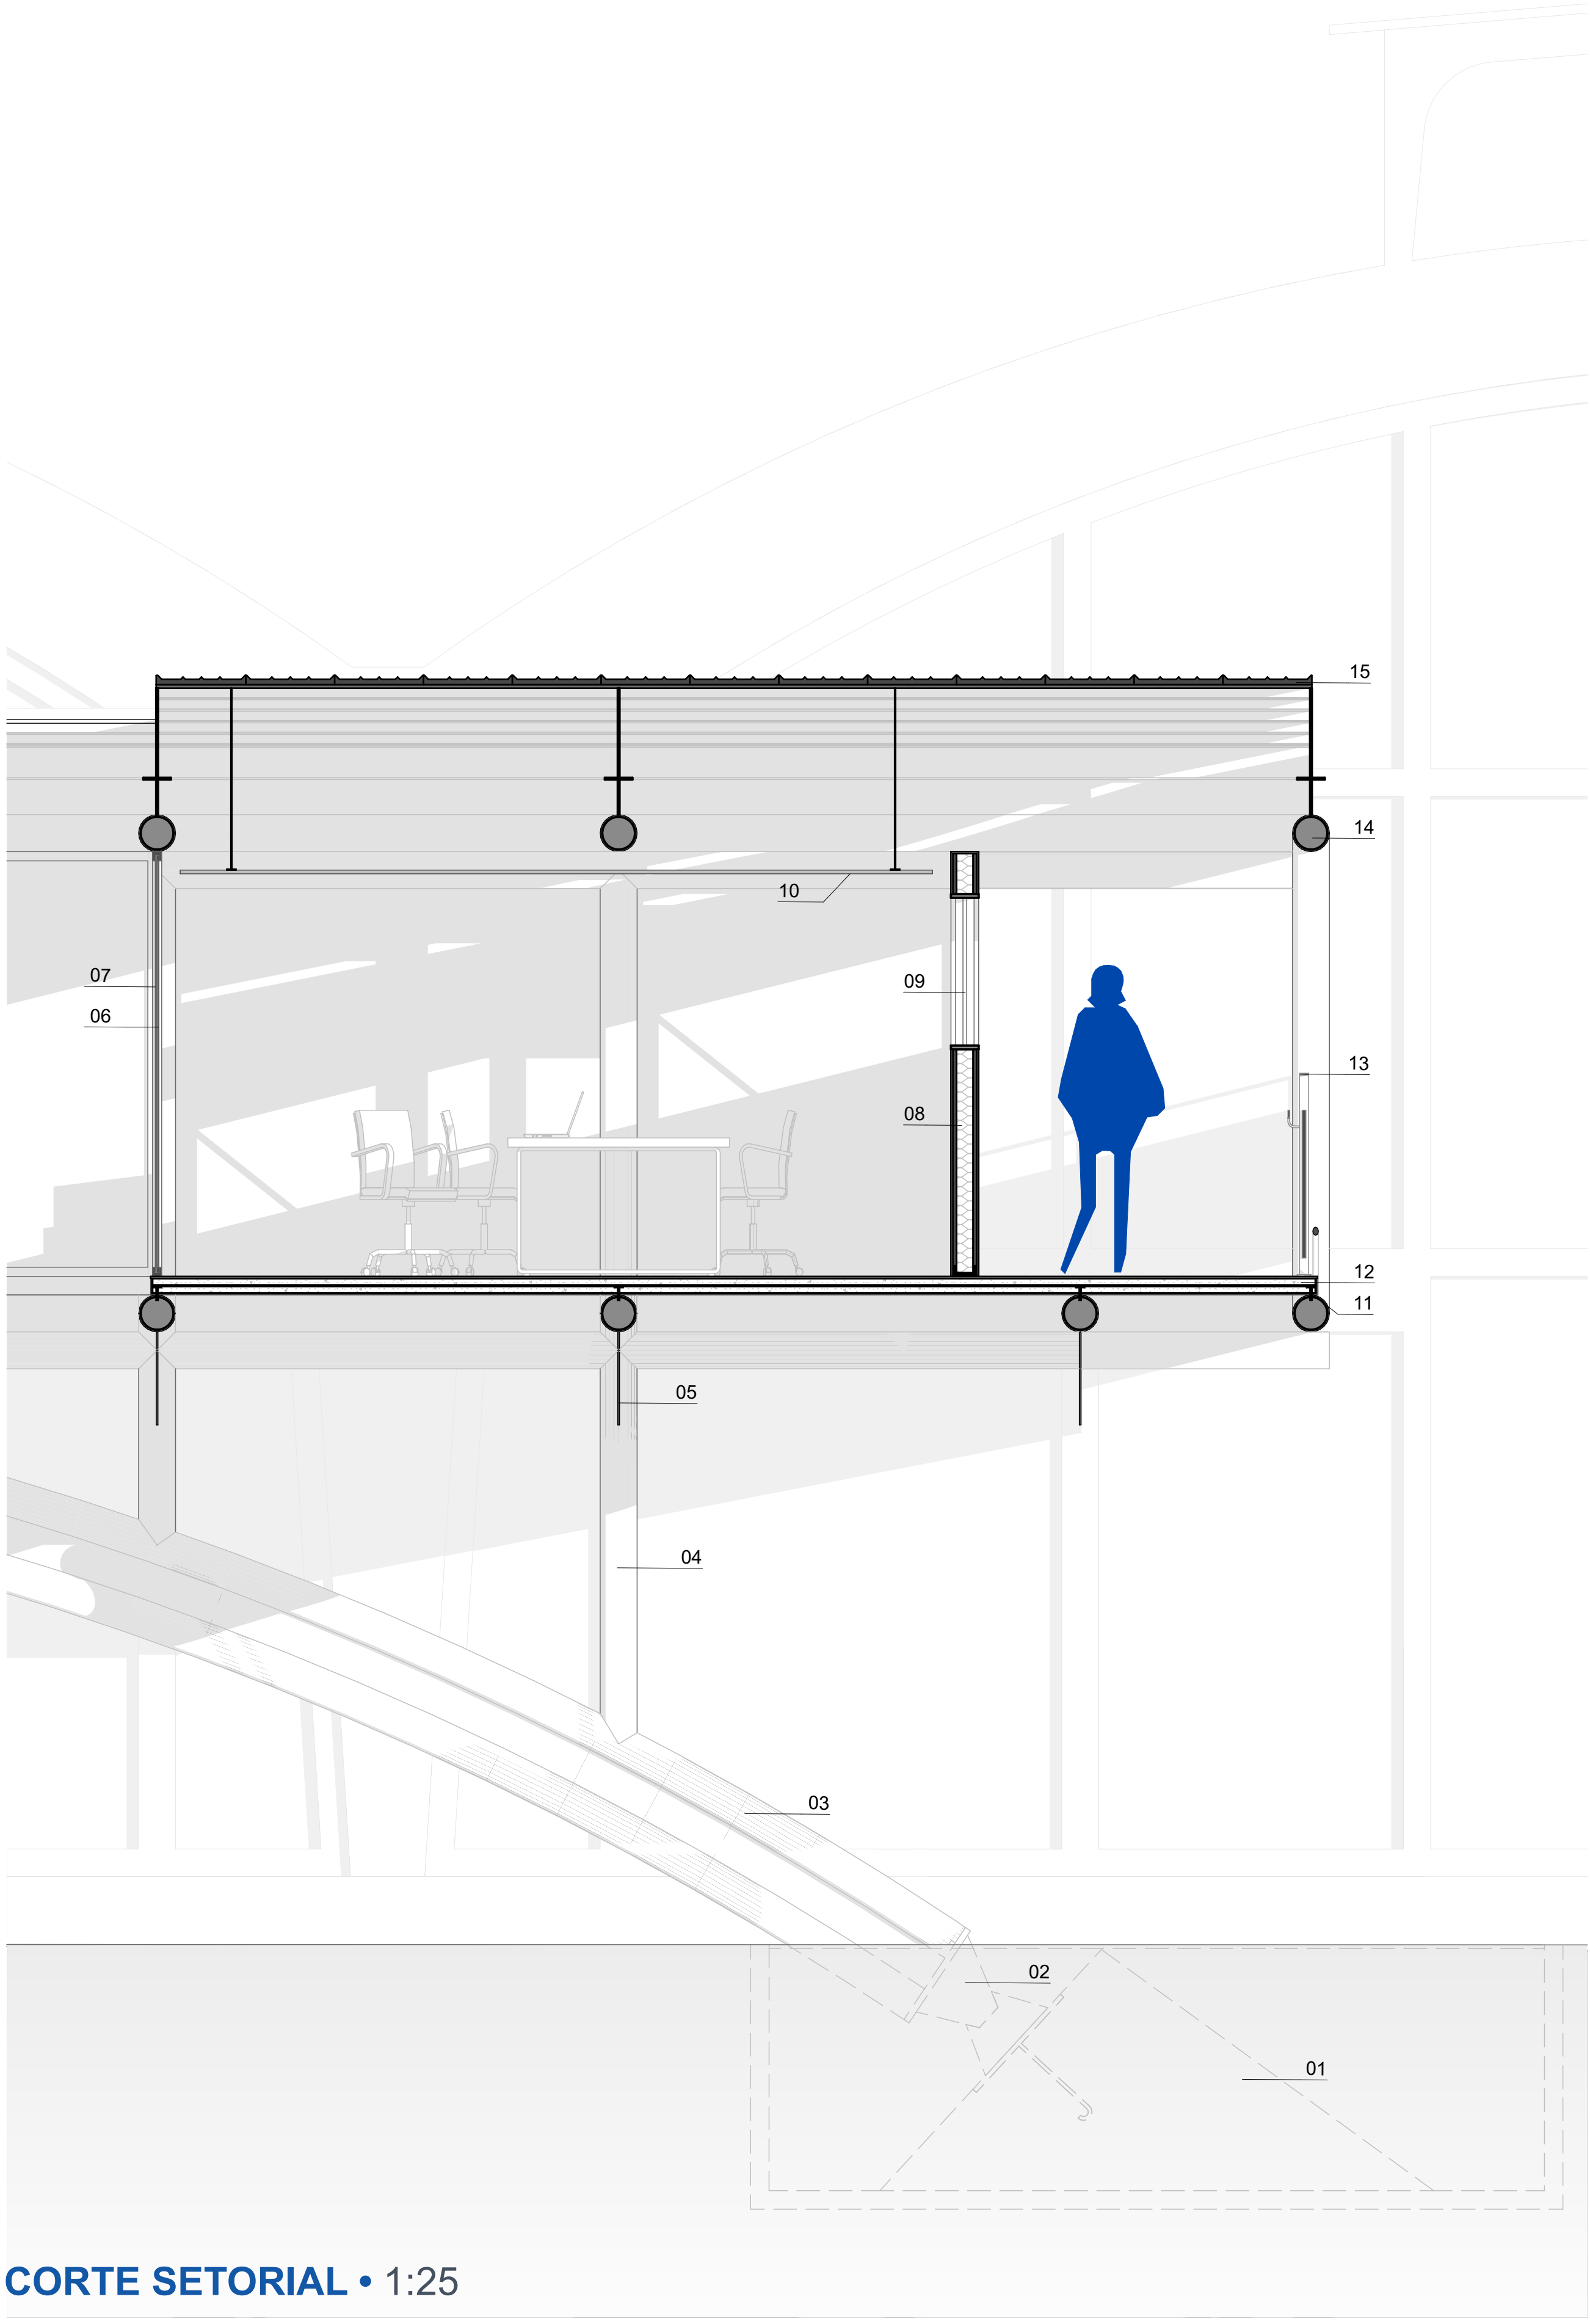