





ZONA PEDAGÓGICA




DESCRIPCIÓN

La zona pedagógica esta localizado en la plazoleta principal del Jardín Botánico. Comprende espacio para biblioteca, áreas administrativas, oficinas, baños, salones y auditorio, así vinculado abiertamente con el espacio publico y estación de teleférico. El objetivo de este equipamiento integral, parte de acoger a cada población y brindarle un servicio segun su necesidad, desde capacitación hasta lugar de esparcimiento y recreación.

El sistema estructural en acero, principalmente se hace uso de vigar reticulares para cubrir las luces del auditorio, reticulado con perfil metálico tubular circular en diagonal para lograr una rigidización en el nivel de primer piso, permitiendo el edificio libre al publico, vigas IPE como estructura superior y cubierta combinado con cerchas reticuladas en luces mas grandes.

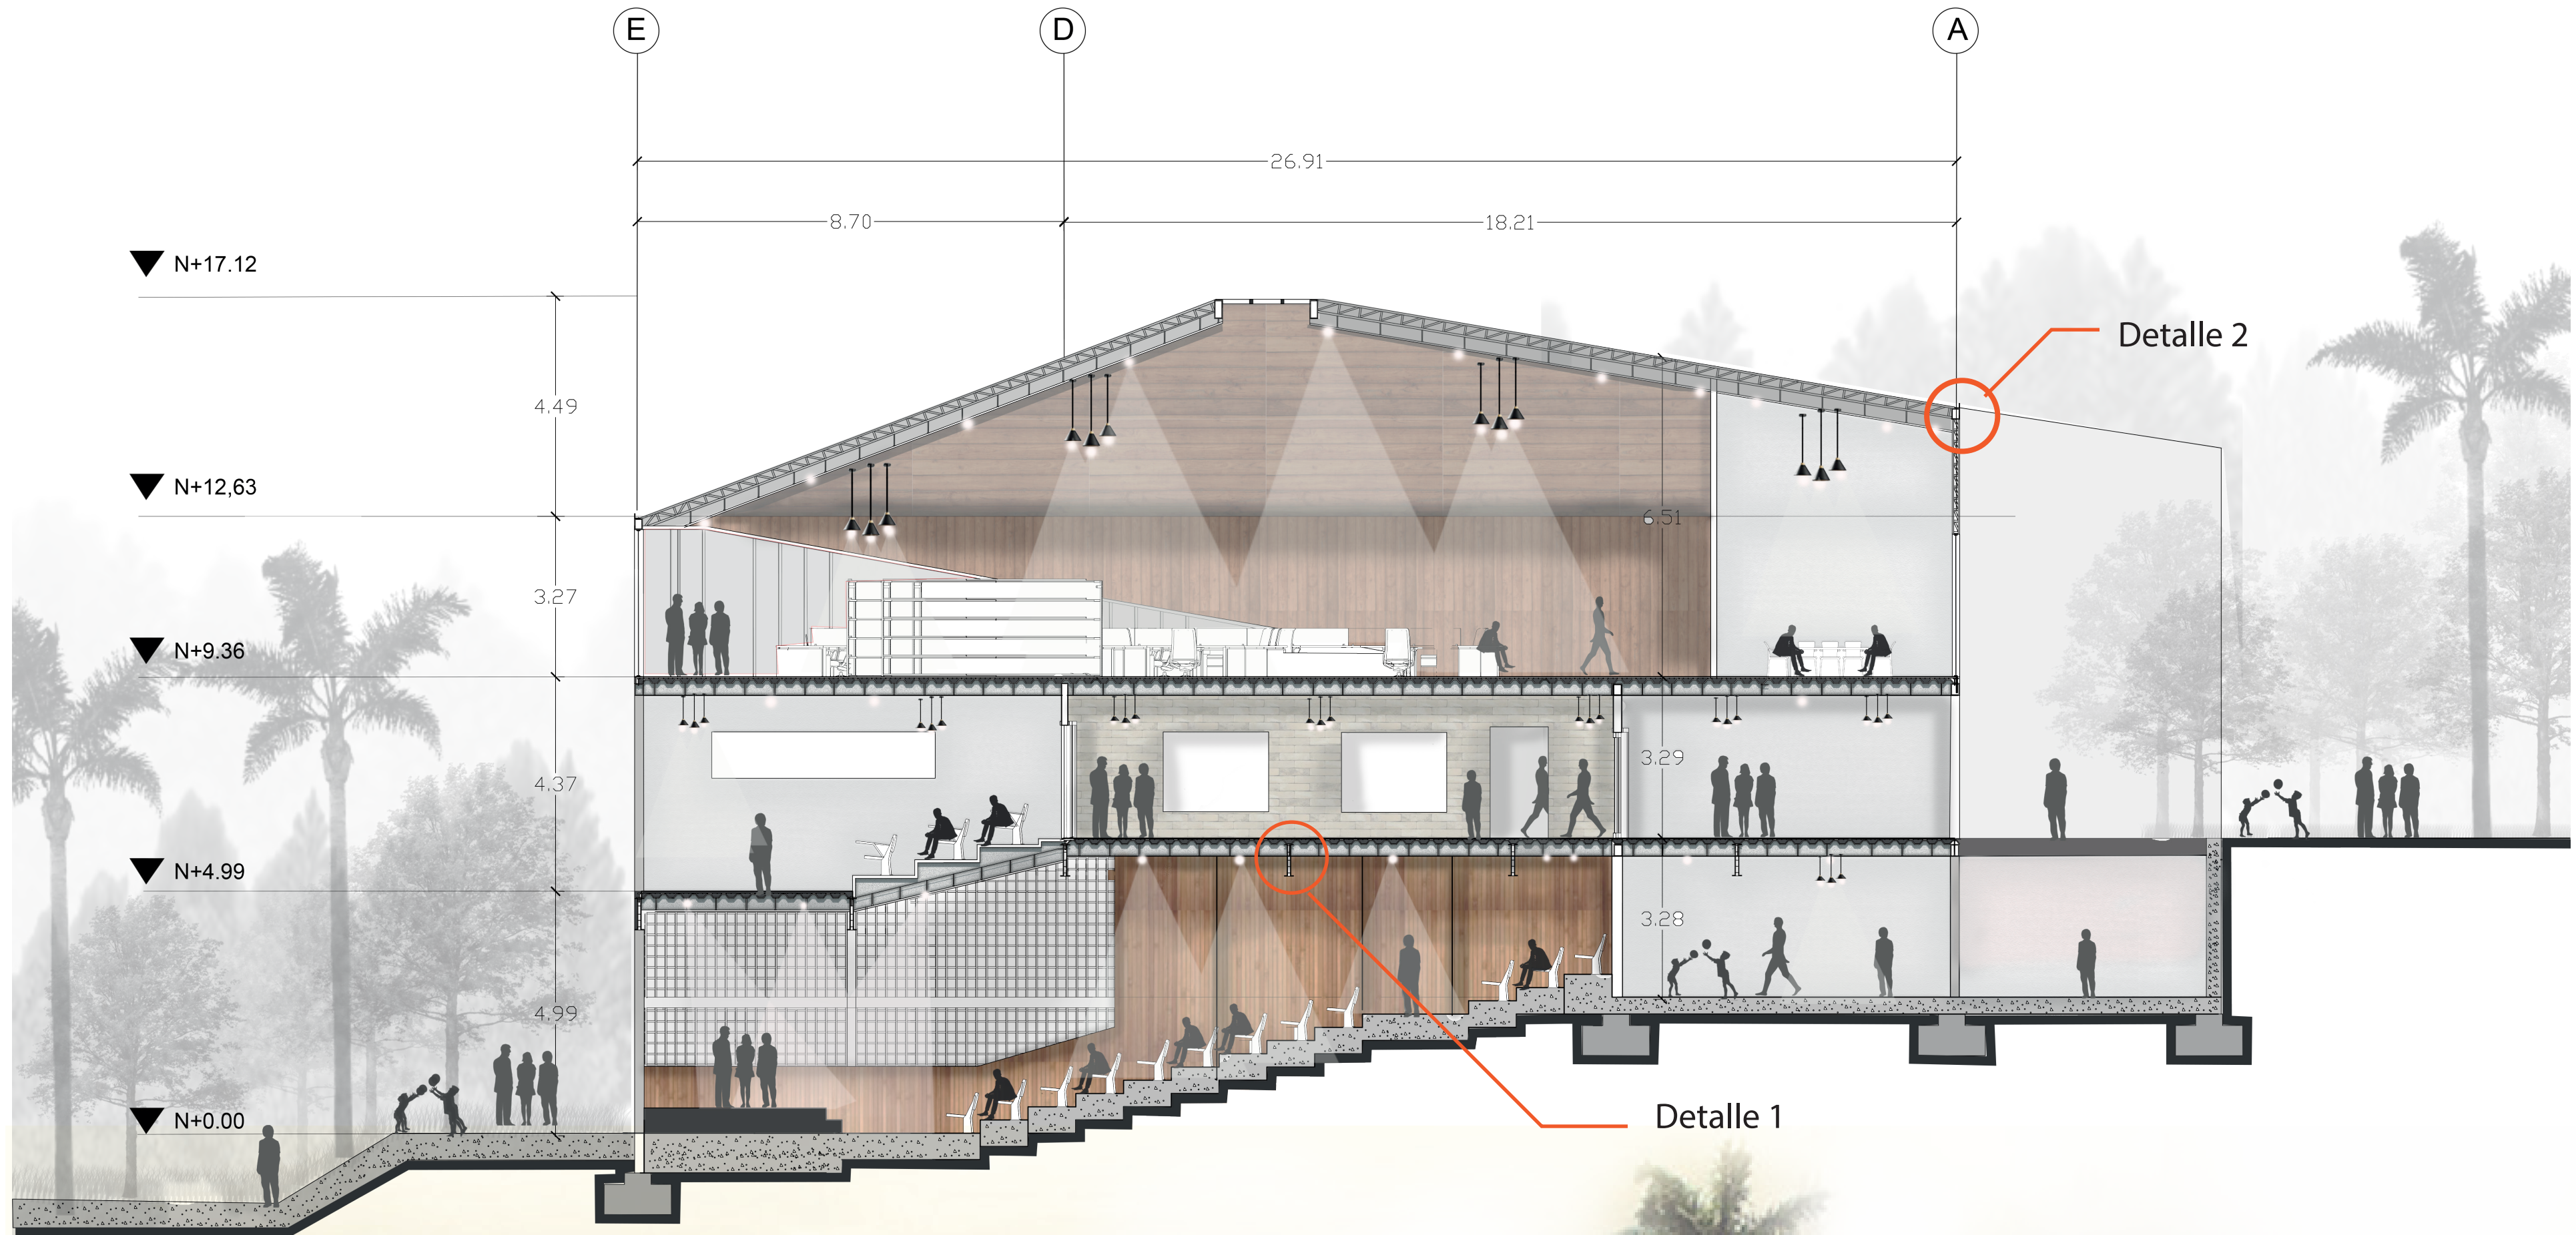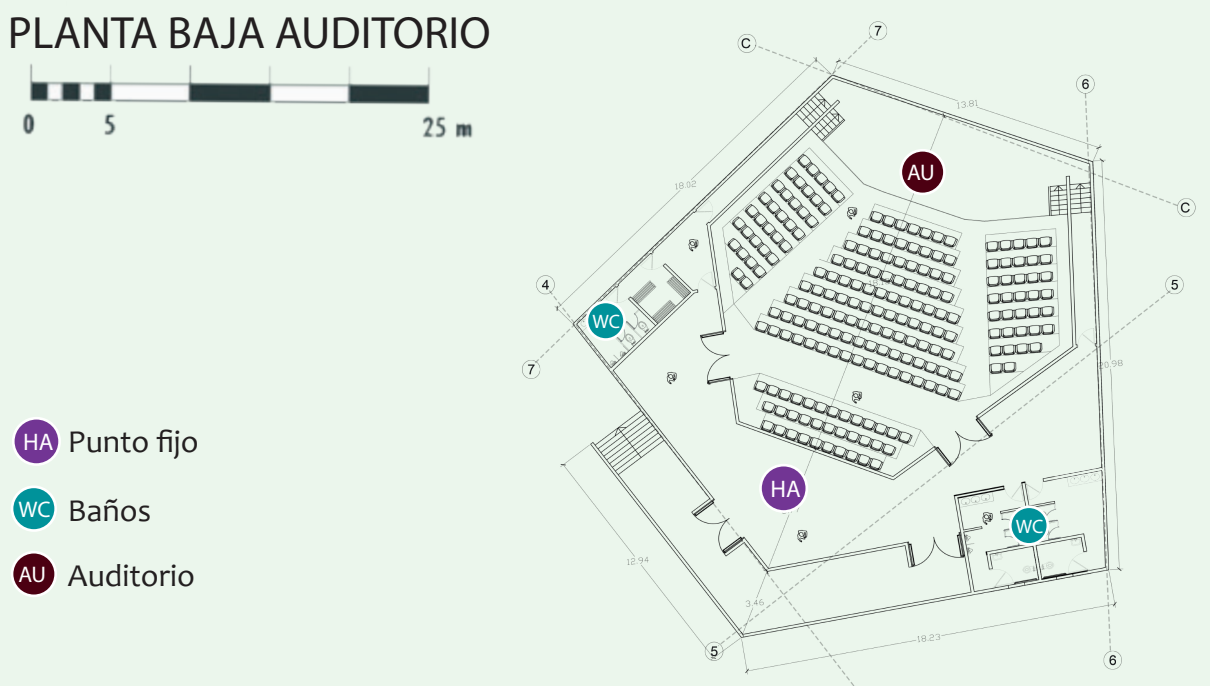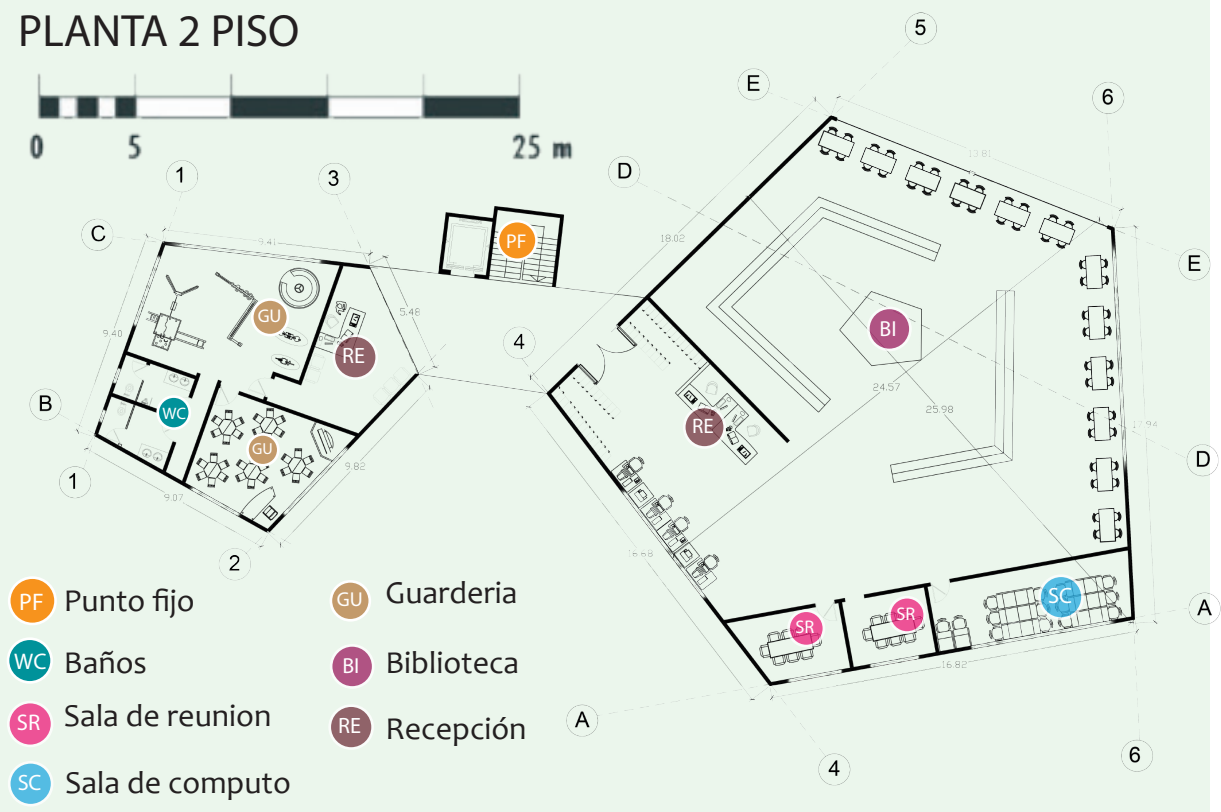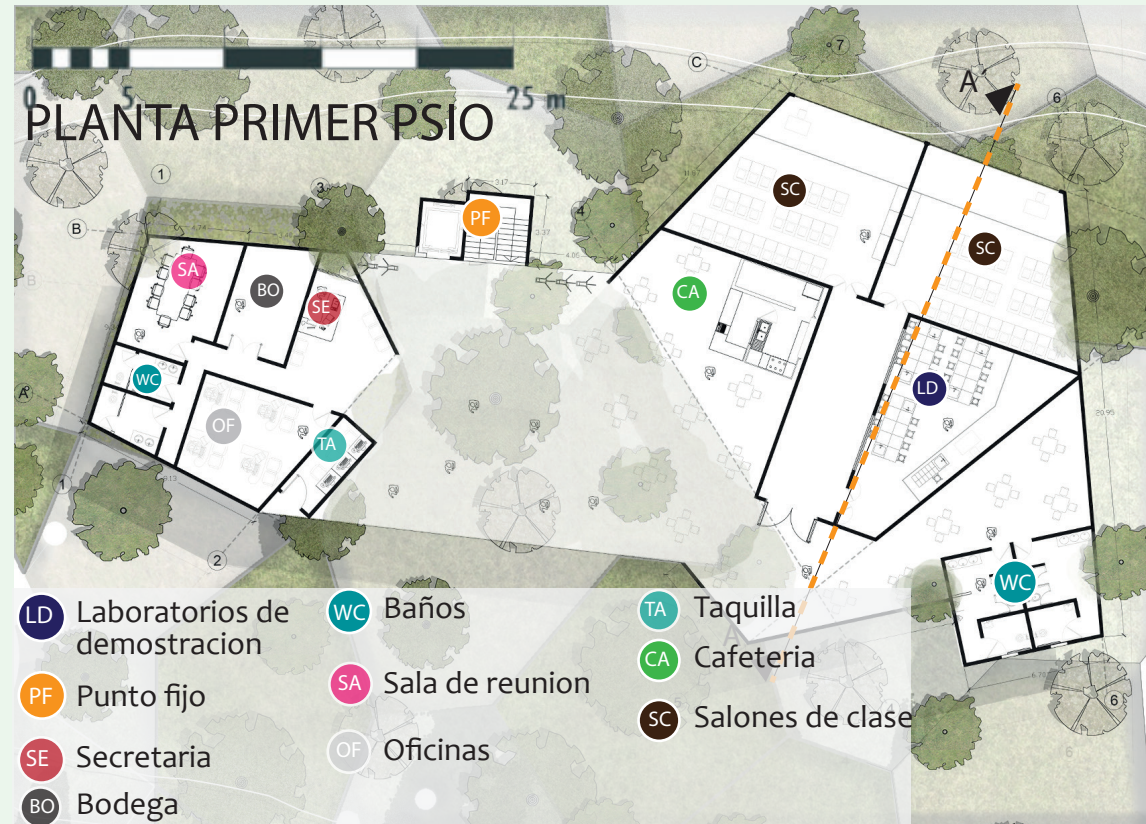


CORTE LONGITUDINAL A- A'

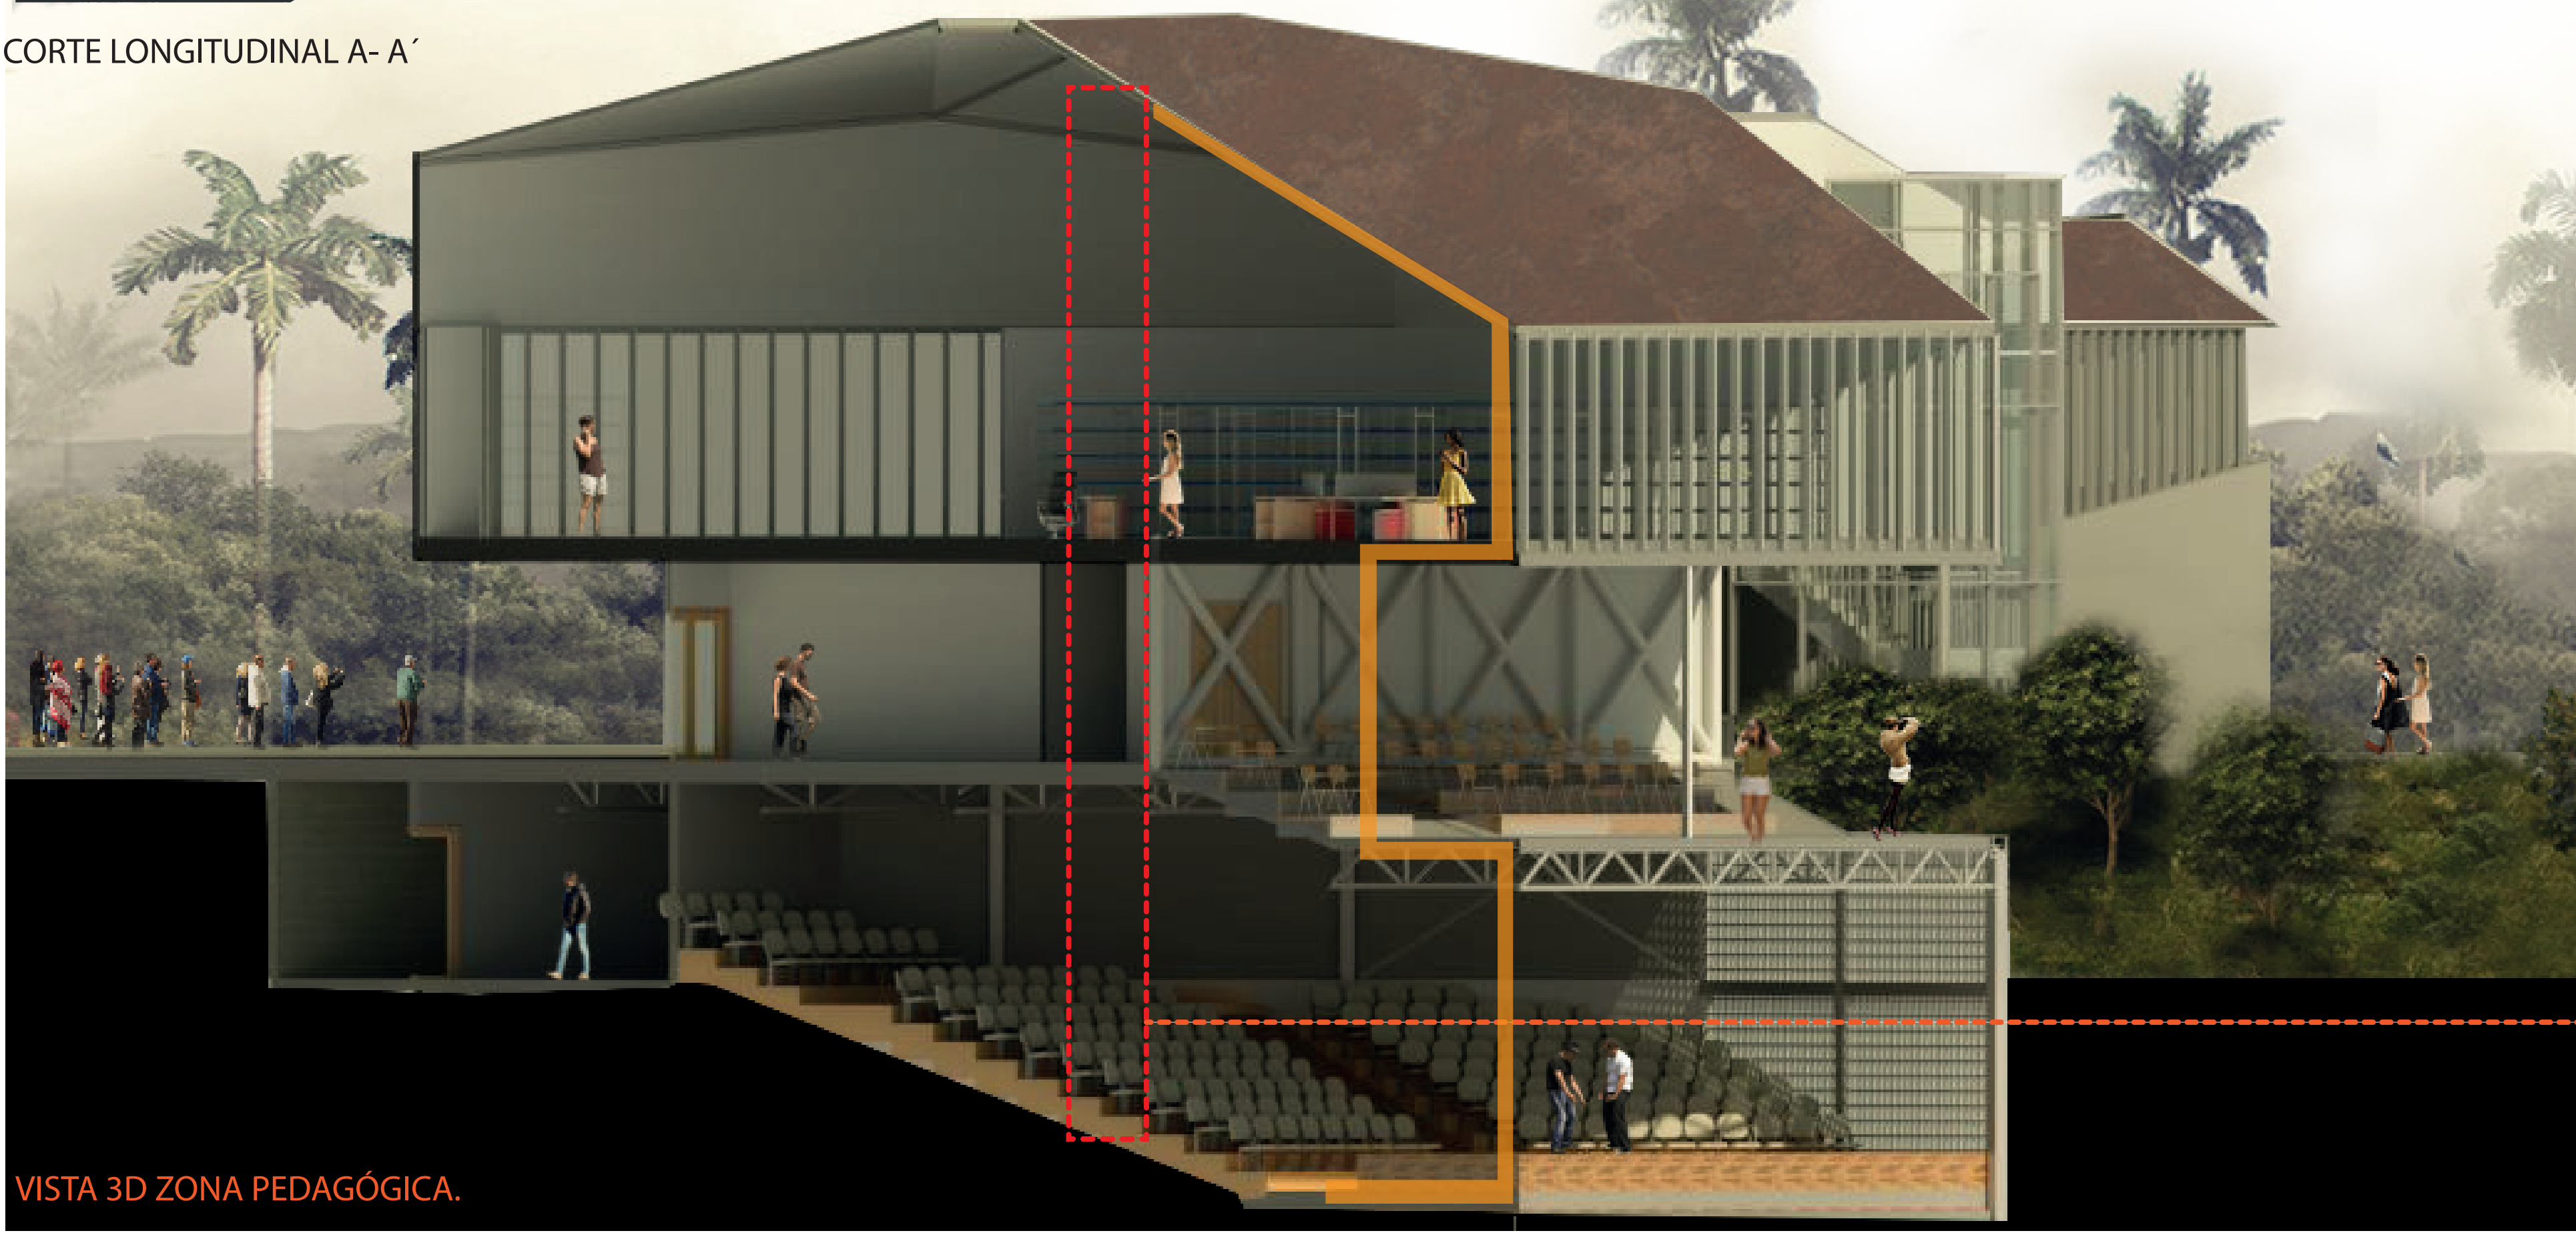

VISTA 3D ZONA PEDAGÓGICA.

CORTE FACHADA

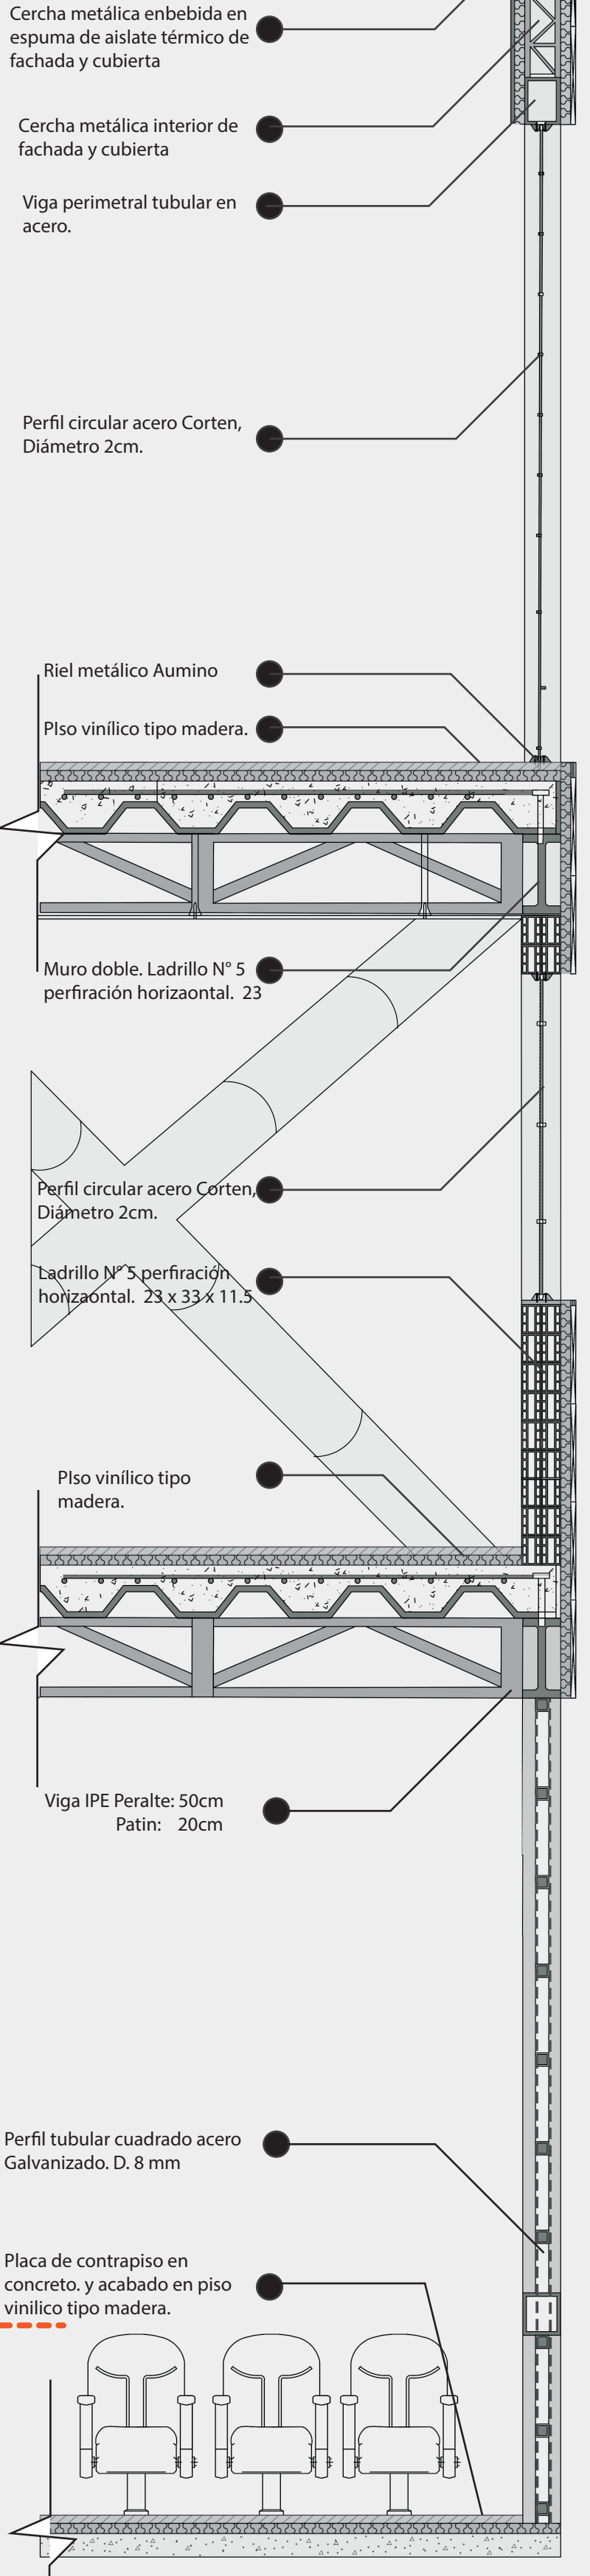

VISTA ESPACIO PÚBLICO ZONA PEGAGÓGICA



VISTA INTERIOR AUDITORIO

